

Документация по планировке территории объекта

***«Участок автомобильной дороги Р-216 Астрахань - Элиста - Ставрополь
км 105+048 - км 111+000 в Республике Калмыкия»***

Материалы по обоснованию проекта планировки территории

Раздел 3

**«Материалы по обоснованию проекта планировки территории.
Графическая часть»**

**Заказчик: Федеральное казенное учреждение «Управление федеральных автомобильных дорог «Каспий» Федерального дорожного агентства»
(ФКУ Упрдор «Каспий»)**

ДОКУМЕНТАЦИЯ ПО ПЛАНИРОВКЕ ТЕРРИТОРИИ

**Материалы по обоснованию проекта планировки
территории**

Раздел 3

**«Материалы по обоснованию проекта планировки
территории. Графическая часть»
для размещения объекта:**

***«Участок автомобильной дороги Р-216 Астрахань - Элиста –
Ставрополь км 105+048 - км 111+000 в Республике Калмыкия»***

Директор



Алексеев Ю.А.

**Автор тома: ООО «Межевой земельный центр»
Краснодар, 2021**

СОСТАВ ПРОЕКТА
Документация по планировке территории

№ п/п	Наименование документов	Приме- чание
<i>Проект планировки территории</i>		
1	Раздел 1 «Проект планировки территории. Графическая часть»	
2	Раздел 2 «Положение о размещении линейных объектов»	
<i>Материалы по обоснованию проекта планировки территории</i>		
3	Раздел 3 «Материалы по обоснованию проекта планировки территории. Графическая часть»	
4	Раздел 4 «Материалы по обоснованию проекта планировки территории. Пояснительная записка»	
<i>Проект межевания территории</i>		
5	Раздел 1 «Проект межевания территории. Графическая часть»	
6	Раздел 2 «Проект межевания территории. Текстовая часть»	
<i>Материалы по обоснованию проекта межевания территории</i>		
7	Раздел 3 «Материалы по обоснованию проекта межевания территории. Графическая часть»	
8	Раздел 4 «Материалы по обоснованию проекта межевания территории. Пояснительная записка»	

Раздел 3

Материалы по обоснованию проекта планировки территории. Графическая часть

Содержание

№ п/п	Наименование документов	Кол-во док-тов	Кол-во листов	Номера листов
1	Титульный лист	1	1	1
2	Состав проекта	1	1	2
3	Содержание	1	1	3
4	Схема расположения элементов планировочной структуры	1	1	4
5	Схема использования территории в период подготовки проекта планировки территории	1	7	5-11
6	Схема организации улично-дорожной сети и движения транспорта	1	7	12-18
7	Схема вертикальной планировки территории, инженерной подготовки и инженерной защиты территории	1	8	19-26
8	Схема границ территорий объектов культурного наследия, схема границ зон с особыми условиями использования территорий, особо охраняемых природных территорий, лесничеств	1	7	27-33
9	Схема границ территорий, подверженных риску возникновения чрезвычайных ситуаций природного и техногенного характера	1	7	34-40
10	Схема конструктивных и планировочных решений	1	7	41-47



ГРАНИЦЫ:

Республики Калмыкии
муниципальных районов
в составе Республики Калмыкии

ПЛОТНОСТЬ ДОРОГ ПО РАЙОНАМ:

до 37 км/1000км2
от 37 до 74 км/1000км2
от 74 до 111 км/1000км2
от 111 до 148 км/1000км2
г.Элиста 886 км/1000км2

ОБЪЕКТЫ ТРАНСПОРТНОЙ ИНФРАСТРУКТУРЫ

проект до 2025г	проект до 2015г	проект до 2010г	сущ	
				магистральные автодороги федерального значения
				важные местные автодороги с твердым покрытием
				улучшенные грунтовые авто-
				грунтовые автодороги
				полевые, лесные дороги
				железные дороги
				нефтепровод
				судоходный канал "Евразия" (Азов-Каспий)

ОБЪЕКТЫ ПРИДОРОЖНОГО СЕРВИСА:

проект	сущ	
	АГЗС	
	АЗС	
	гостиницы	
	кафе	
	магазины	

ТРАНСПОРТНАЯ ДОСТУПНОСТЬ

	40минутная доступность до районных центров
	1,5часовая доступность до г.Элиста
	населённые пункты с необеспеченными подъездами по дорогам с твёрдым покрытием
	аэропорты малой авиации
	реконструируемый аэропорт
	речной причал
	маршрут автобусов
	населённые пункты, имеющие прямое автобусное сообщение со столицей Республики

ОСОБО ОХРАНЯЕМЫЕ ПРИРОДНЫЕ ТЕРРИТОРИИ:

Государственный Биосферный заповедник
природный парк
заказники Федеральные
заказники региональные

Примечание: Границы зон планируемого размещения линейных объектов, подлежащих реконструкции в связи с изменением их местоположения, отсутствуют.

В качестве картографического материала использован чертеж "Развитие транспортной инфраструктуры" Схемы территориального планирования Республики Калмыкия, утвержденной Постановлением Правительства Республики Калмыкия от 25.04.2011 № 106.

						Республика Калмыкия, Черноземельское районное муниципальное образование, Нарынхуудукское сельское муниципальное образование
						«Участок автомобильной дороги Р-216 Астрахань - Элиста - Ставрополь км 105+048 - км 111+000 в Республике Калмыкия»
Изм.	Кол. экз.	Лист	Модок.	Подпись	Дата	
Директор	Алексеев Ю.А.					Заказчик: ФКУ Упрдор «Каспий» Стадия Лист Листов 1 2
Инженер	Докушев О.С.					Схема расположения элементов планировочной структуры. ООО «Межевой земельный центр»



Астраханская область

Астрахань

Конец участка ПК 61+70 соответствует
км 111+000 а.д. Р-216 Астрахань-Элиста-Ставрополь,
Республика Калмыкия

Начало участка ПК 0+00 соответствует км 105+016
а.д. Р-216 Астрахань-Элиста-Ставрополь,
республика Калмыкия

Элиста

Республика Калмыкия
Черноземельское районное муниципальное образование
Нарынкудукское сельское муниципальное образование

ЗИМ. КЛХ. Победа


центр ЗИМ. КЛХ.

- Граница территории, в отношении которой осуществляется подготовка схемы расположения элементов планировочной структуры
- Границы зоны размещения линейных объектов
- Граница Республики Калмыкия
- Ось автомобильной дороги общего пользования федерального значения Р-216 Астрахань-Элиста-Ставрополь

Примечание:
Границы зон планируемого размещения линейных объектов, подлежащих реконструкции в связи с изменением их местоположения, отсутствуют.
В качестве картографического материала использована Ситуационная схема Генерального плана и Проект землепользования и застройки Нарынкудукского сельского муниципального образования Республики Калмыкия, утвержденный решением Собрания депутатов Нарынкудукского сельского муниципального образования Республики Калмыкия от 27.12.2012 №85.

Республика Калмыкия, Черноземельское районное муниципальное образование, Нарынкудукское сельское муниципальное образование					
«Участок автомобильной дороги Р-216 Астрахань - Элиста - Ставрополь км 105+048 - км 111+000 в Республике Калмыкия»					
Лист	Кол. л.	Лист	Масштаб	Подпись	Дата
Директор	Александр В.А.	Инициалы	Заказчик: ФГУП «Урбдор-Калмыкия»	Состав	Лист
Исполнитель	Виктор О.С.	Инициалы	Схема расположения элементов планировочной структуры	2	2
Схема расположения элементов планировочной структуры				ООО «Мажней земельный центр»	
				М 1:2000	

Формат А4

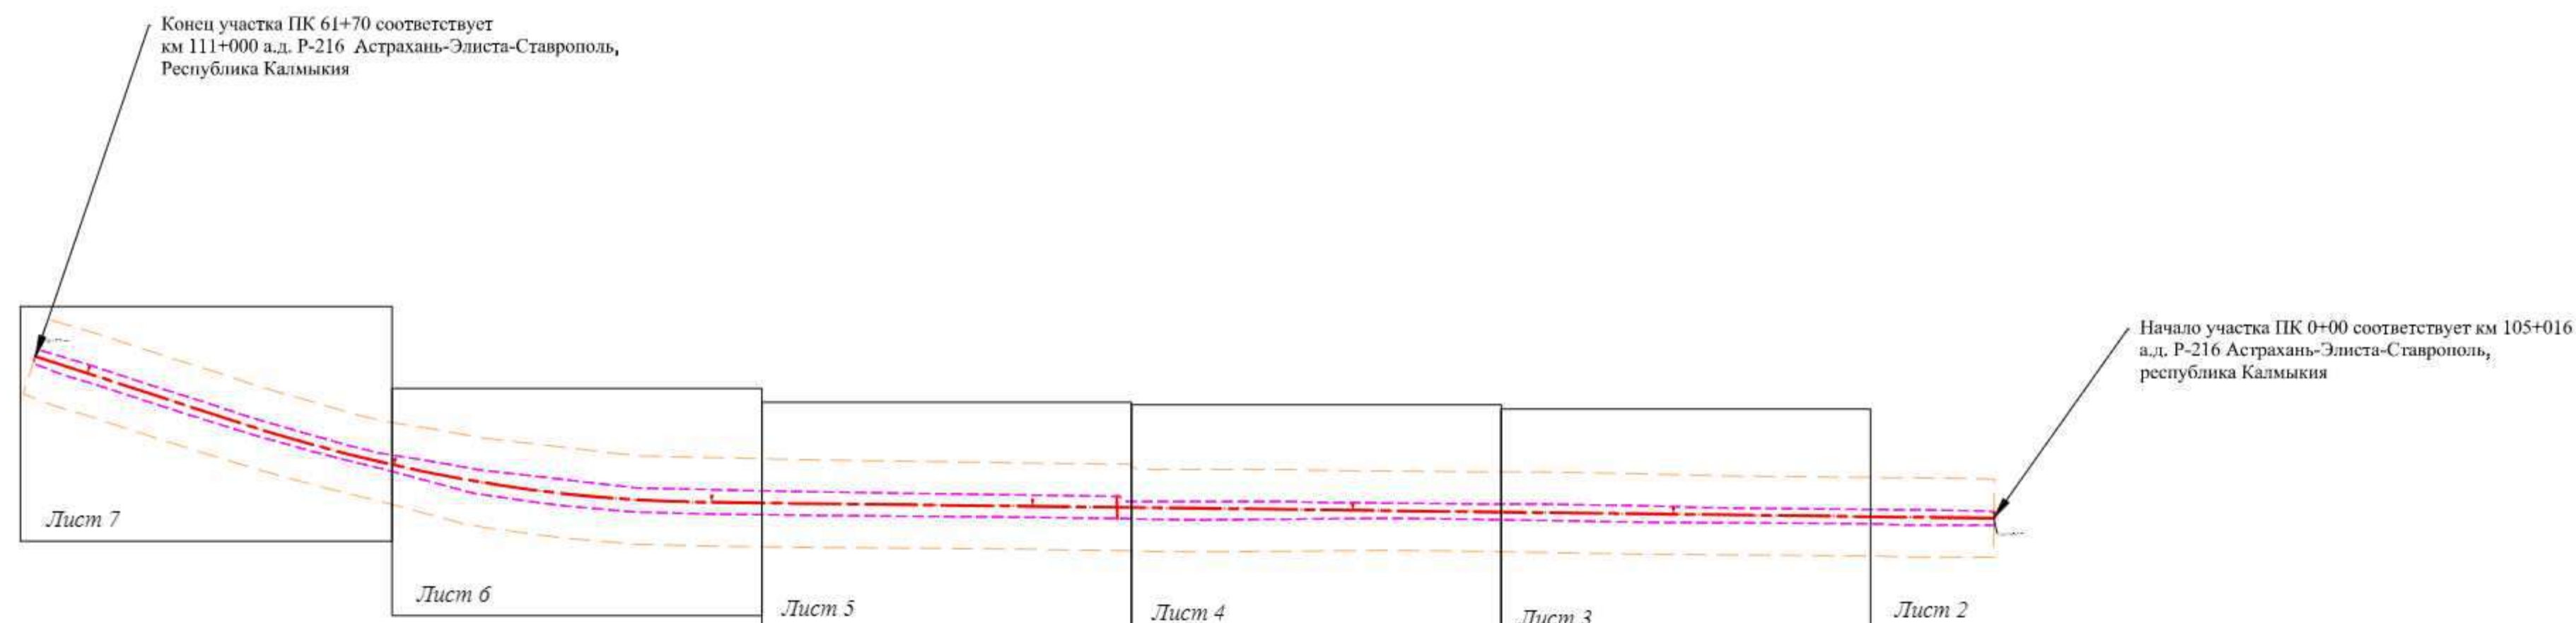


Условные обозначения:

- Границы территории, в отношении которой осуществляется подготовка проекта планировки
- Границы зоны размещения линейного объекта
- Ось автомобильной дороги Р-216 с нанесенным пикетажем
- Границы и кадастровые номера существующих земельных участков, учтенных в ЕГРН
- Границы и кадастровые номера кадастровых кварталов
- Границы субъектов
- Границы районов
- Границы поселений


- Категории земель в границах территории, в отношении которой осуществляется подготовка проекта планировки:
- Земли промышленности, энергетики, транспорта, связи, радиовещания, телевидения, информатики, земли для обеспечения космической деятельности, земли обороны, безопасности и земли иного специального назначения
 - Земли сельскохозяйственного назначения
- Формы собственности земельных участков:
- Государственная собственность
- Существующие объекты капитального строительства:
- Объект капитального строительства, учтенный в ЕГРН, и его кадастровый номер

Примечание:
Границы зон планируемого размещения линейных объектов, подлежащих реконструкции в связи с изменением их местоположения, отсутствуют.
Объекты капитального строительства, подлежащие сносу и (или) демонтажу отсутствуют.
Границы зон планируемого размещения объектов капитального строительства, установленные ранее утвержденной документацией по планировке территории отсутствуют (письмо Администрации Черноземельского районного муниципального образования Республики Калмыкия от 27.08.2021 № 1793).
Изъятие земельных участков для государственных и муниципальных нужд проектом не предусмотрено.


Республика Калмыкия, Черноземельское районное муниципальное образование, Нарынхудукское сельское муниципальное образование					
«Участок автомобильной дороги Р-216 Астрахань - Элиста - Ставрополь км 105+048 - км 111+000 в Республике Калмыкия»					
Изм.	Кол. уч.	Лист	Лист	Подпись	Дата
Директор	Александр Ю.А.				
Инженер	Долженко О.С.				
Заказчик: ФКУ Упрдор «Каспий»				Стадия	Лист
Схема использования территории в период подготовки проекта планировки территории М 1:1000				1	7
ООО «Межевой земельный центр»					

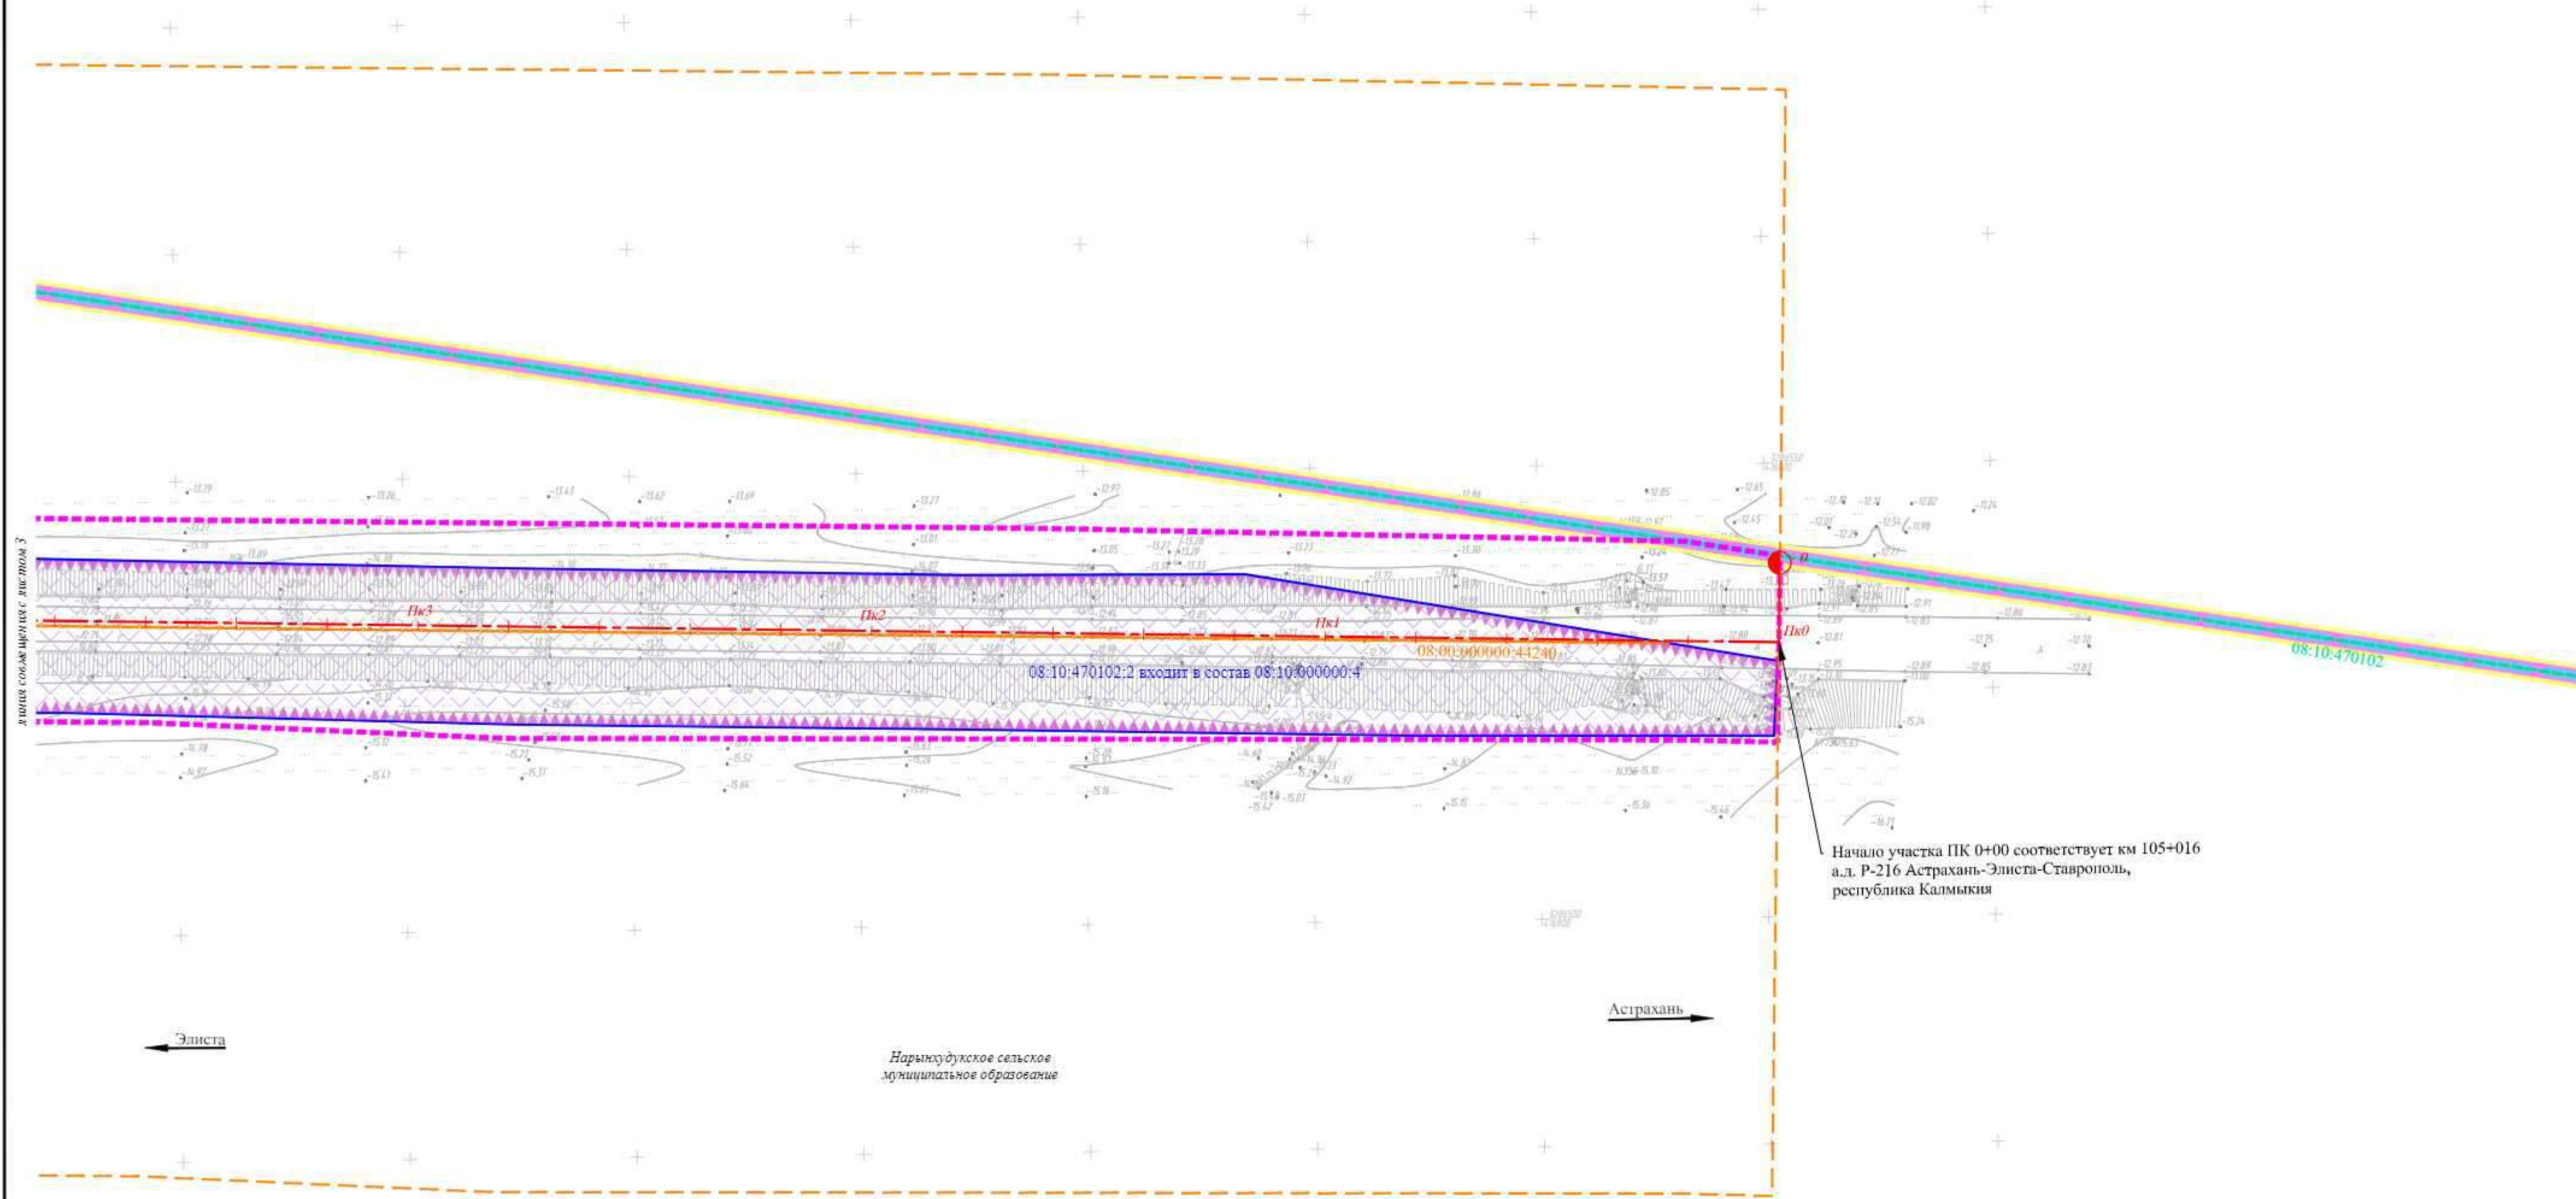


Республика Калмыкия, Черноземельское районное муниципальное образование, Нарынхүдүкское сельское муниципальное образование					
«Участок автомобильной дороги Р-216 Астрахань - Элиста - Ставрополь км 105+048 - км 111+000 в Республике Калмыкия»					
Изм.	Кол. уч.	Лист	Лёдок.	Подпись	Дата
Директор	Алексеев Ю.А.				
Инженер	Домашко О.С.				
Заказчик: ФКУ Упрдор «Каспий»		Стадия	Лист	Листов	
			2	7	
Схема использования территории в период подготовки проекта планировки территории М 1:1000				ООО «Межевой земельный центр»	

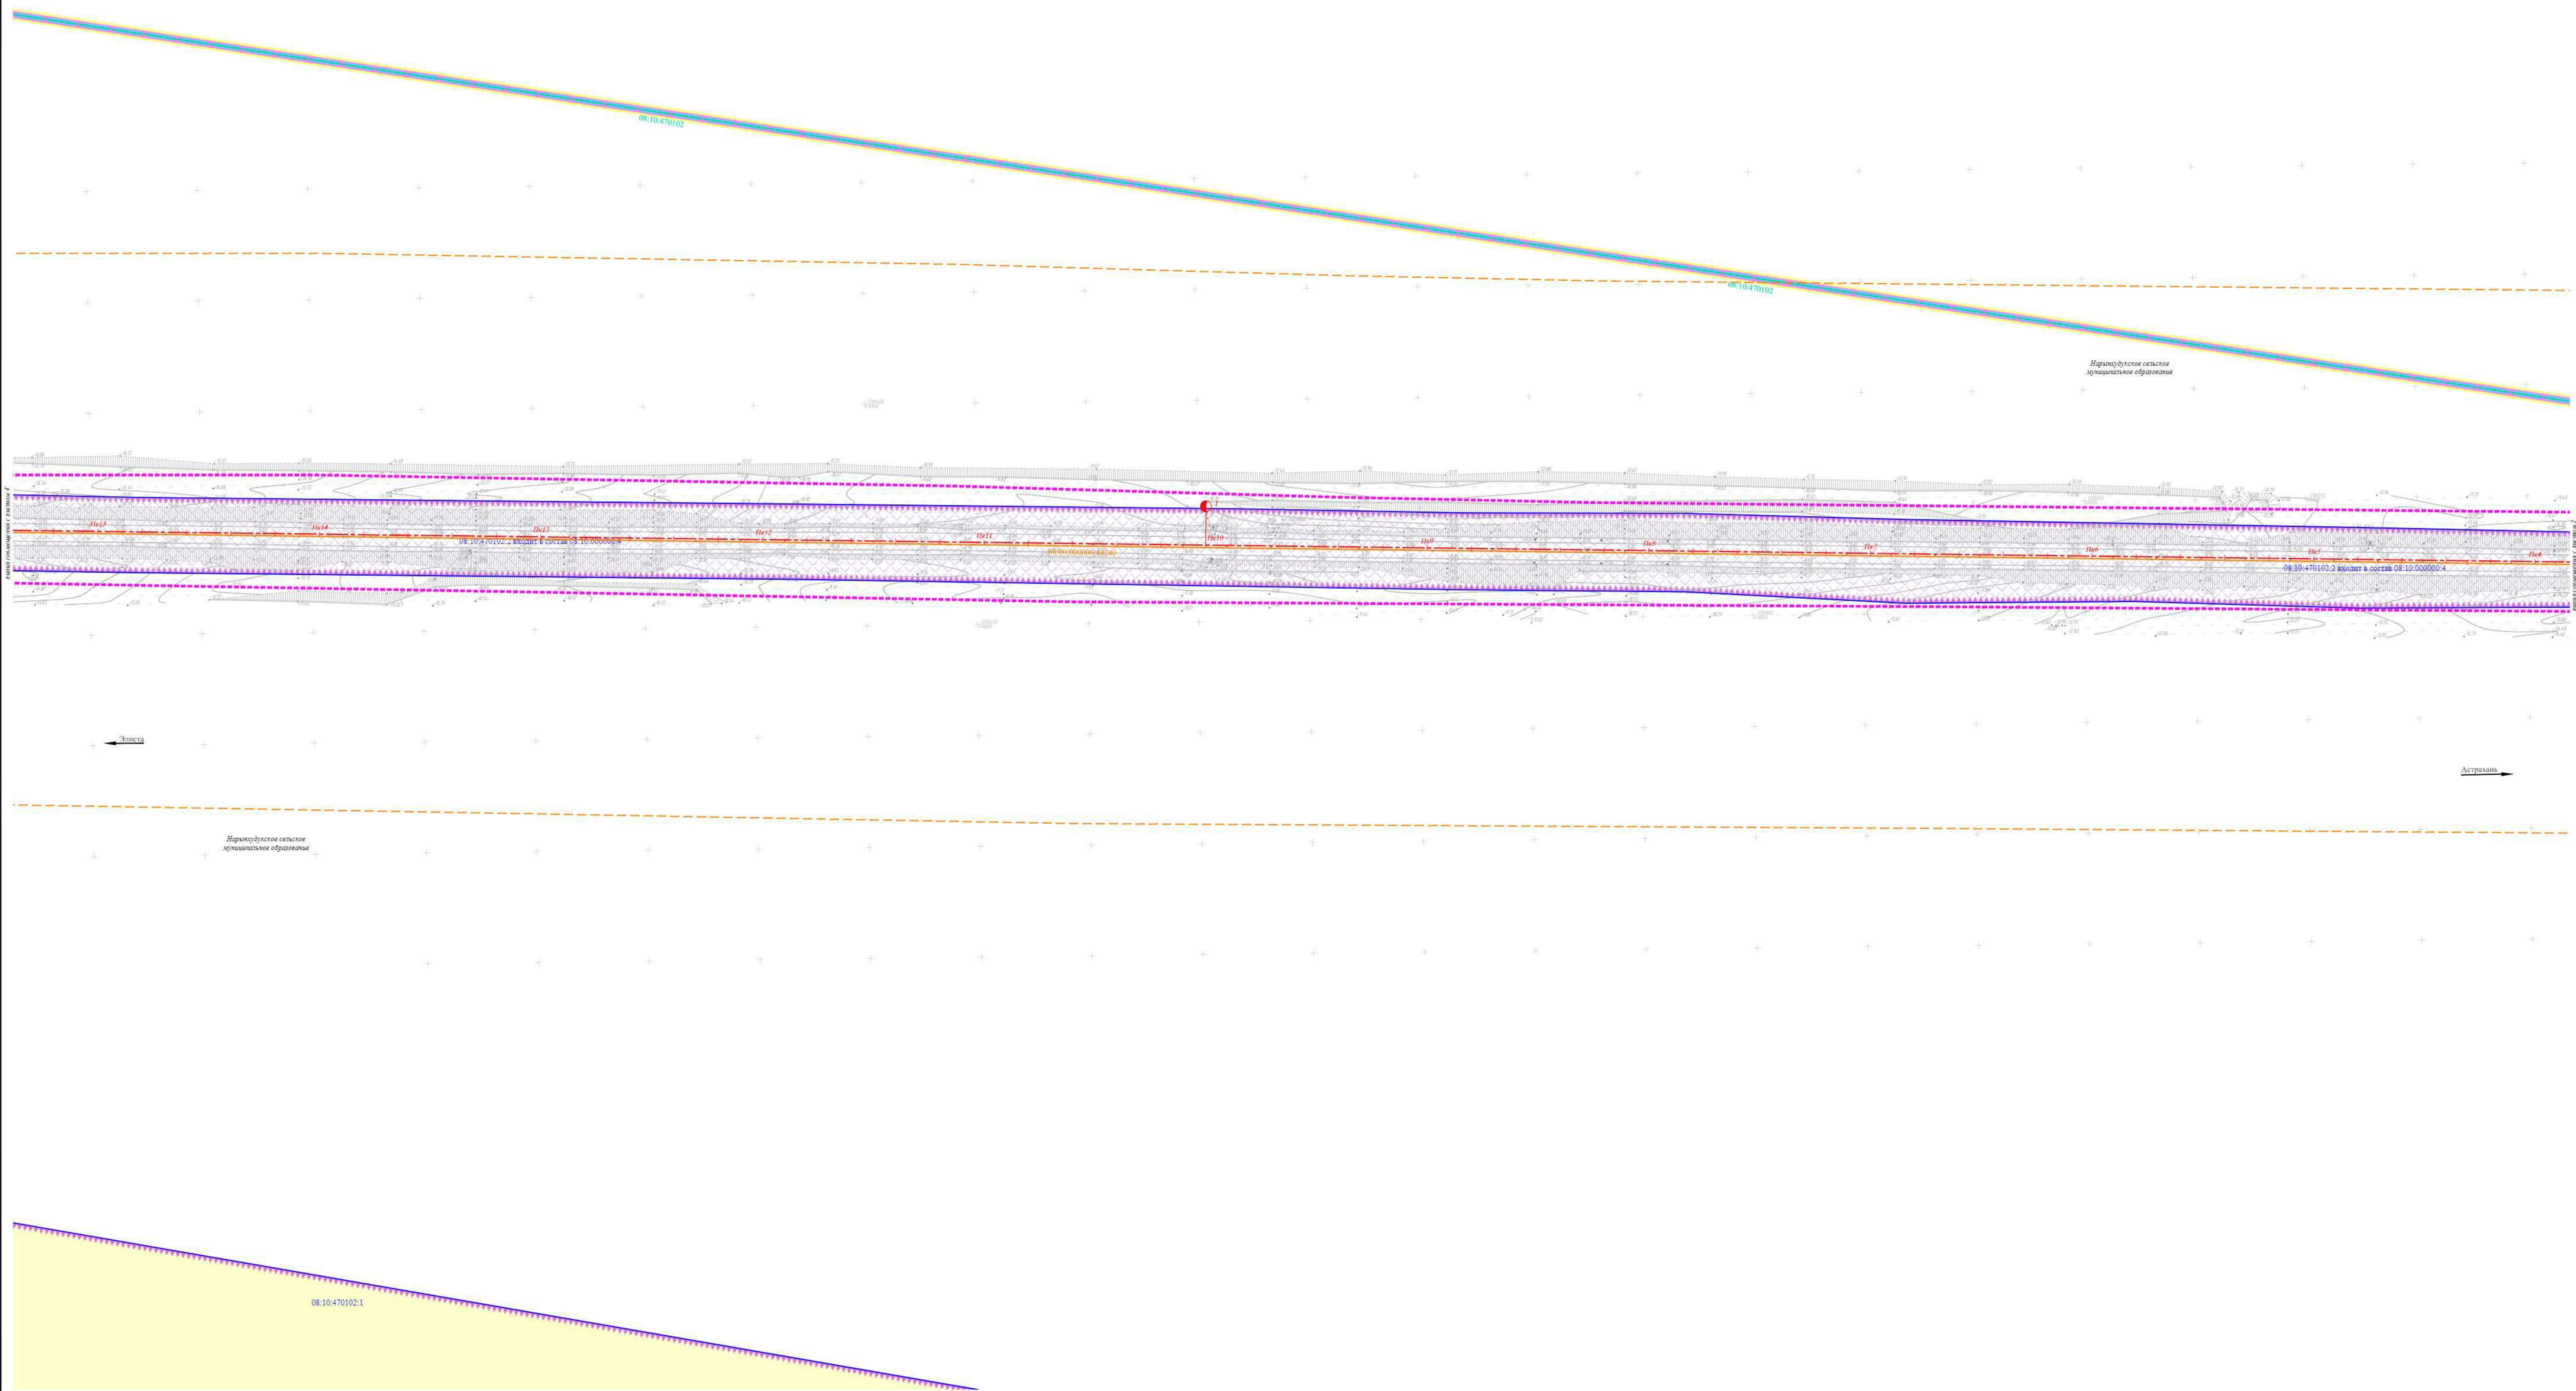


		Республика Калмыкия, Черноморское районное муниципальное образование, Черноморское сельское муниципальное образование		
		«Участок автомобильной дороги – 216 Асфальт» – Значимая – Староостровка 101-048 – по 111-000 в Республике Калмыкия»		
Имя	Кол	У	Полит	Место
Директор	Александр Ю.А.			
Исполнитель	Александр О.С.			
		Средств	Листы	Листов
			3	7
		Смета исполнения мероприятий в период деятельности проекта строительства участка 3х11, 1000		
		ООО «Можжевельник инвест		

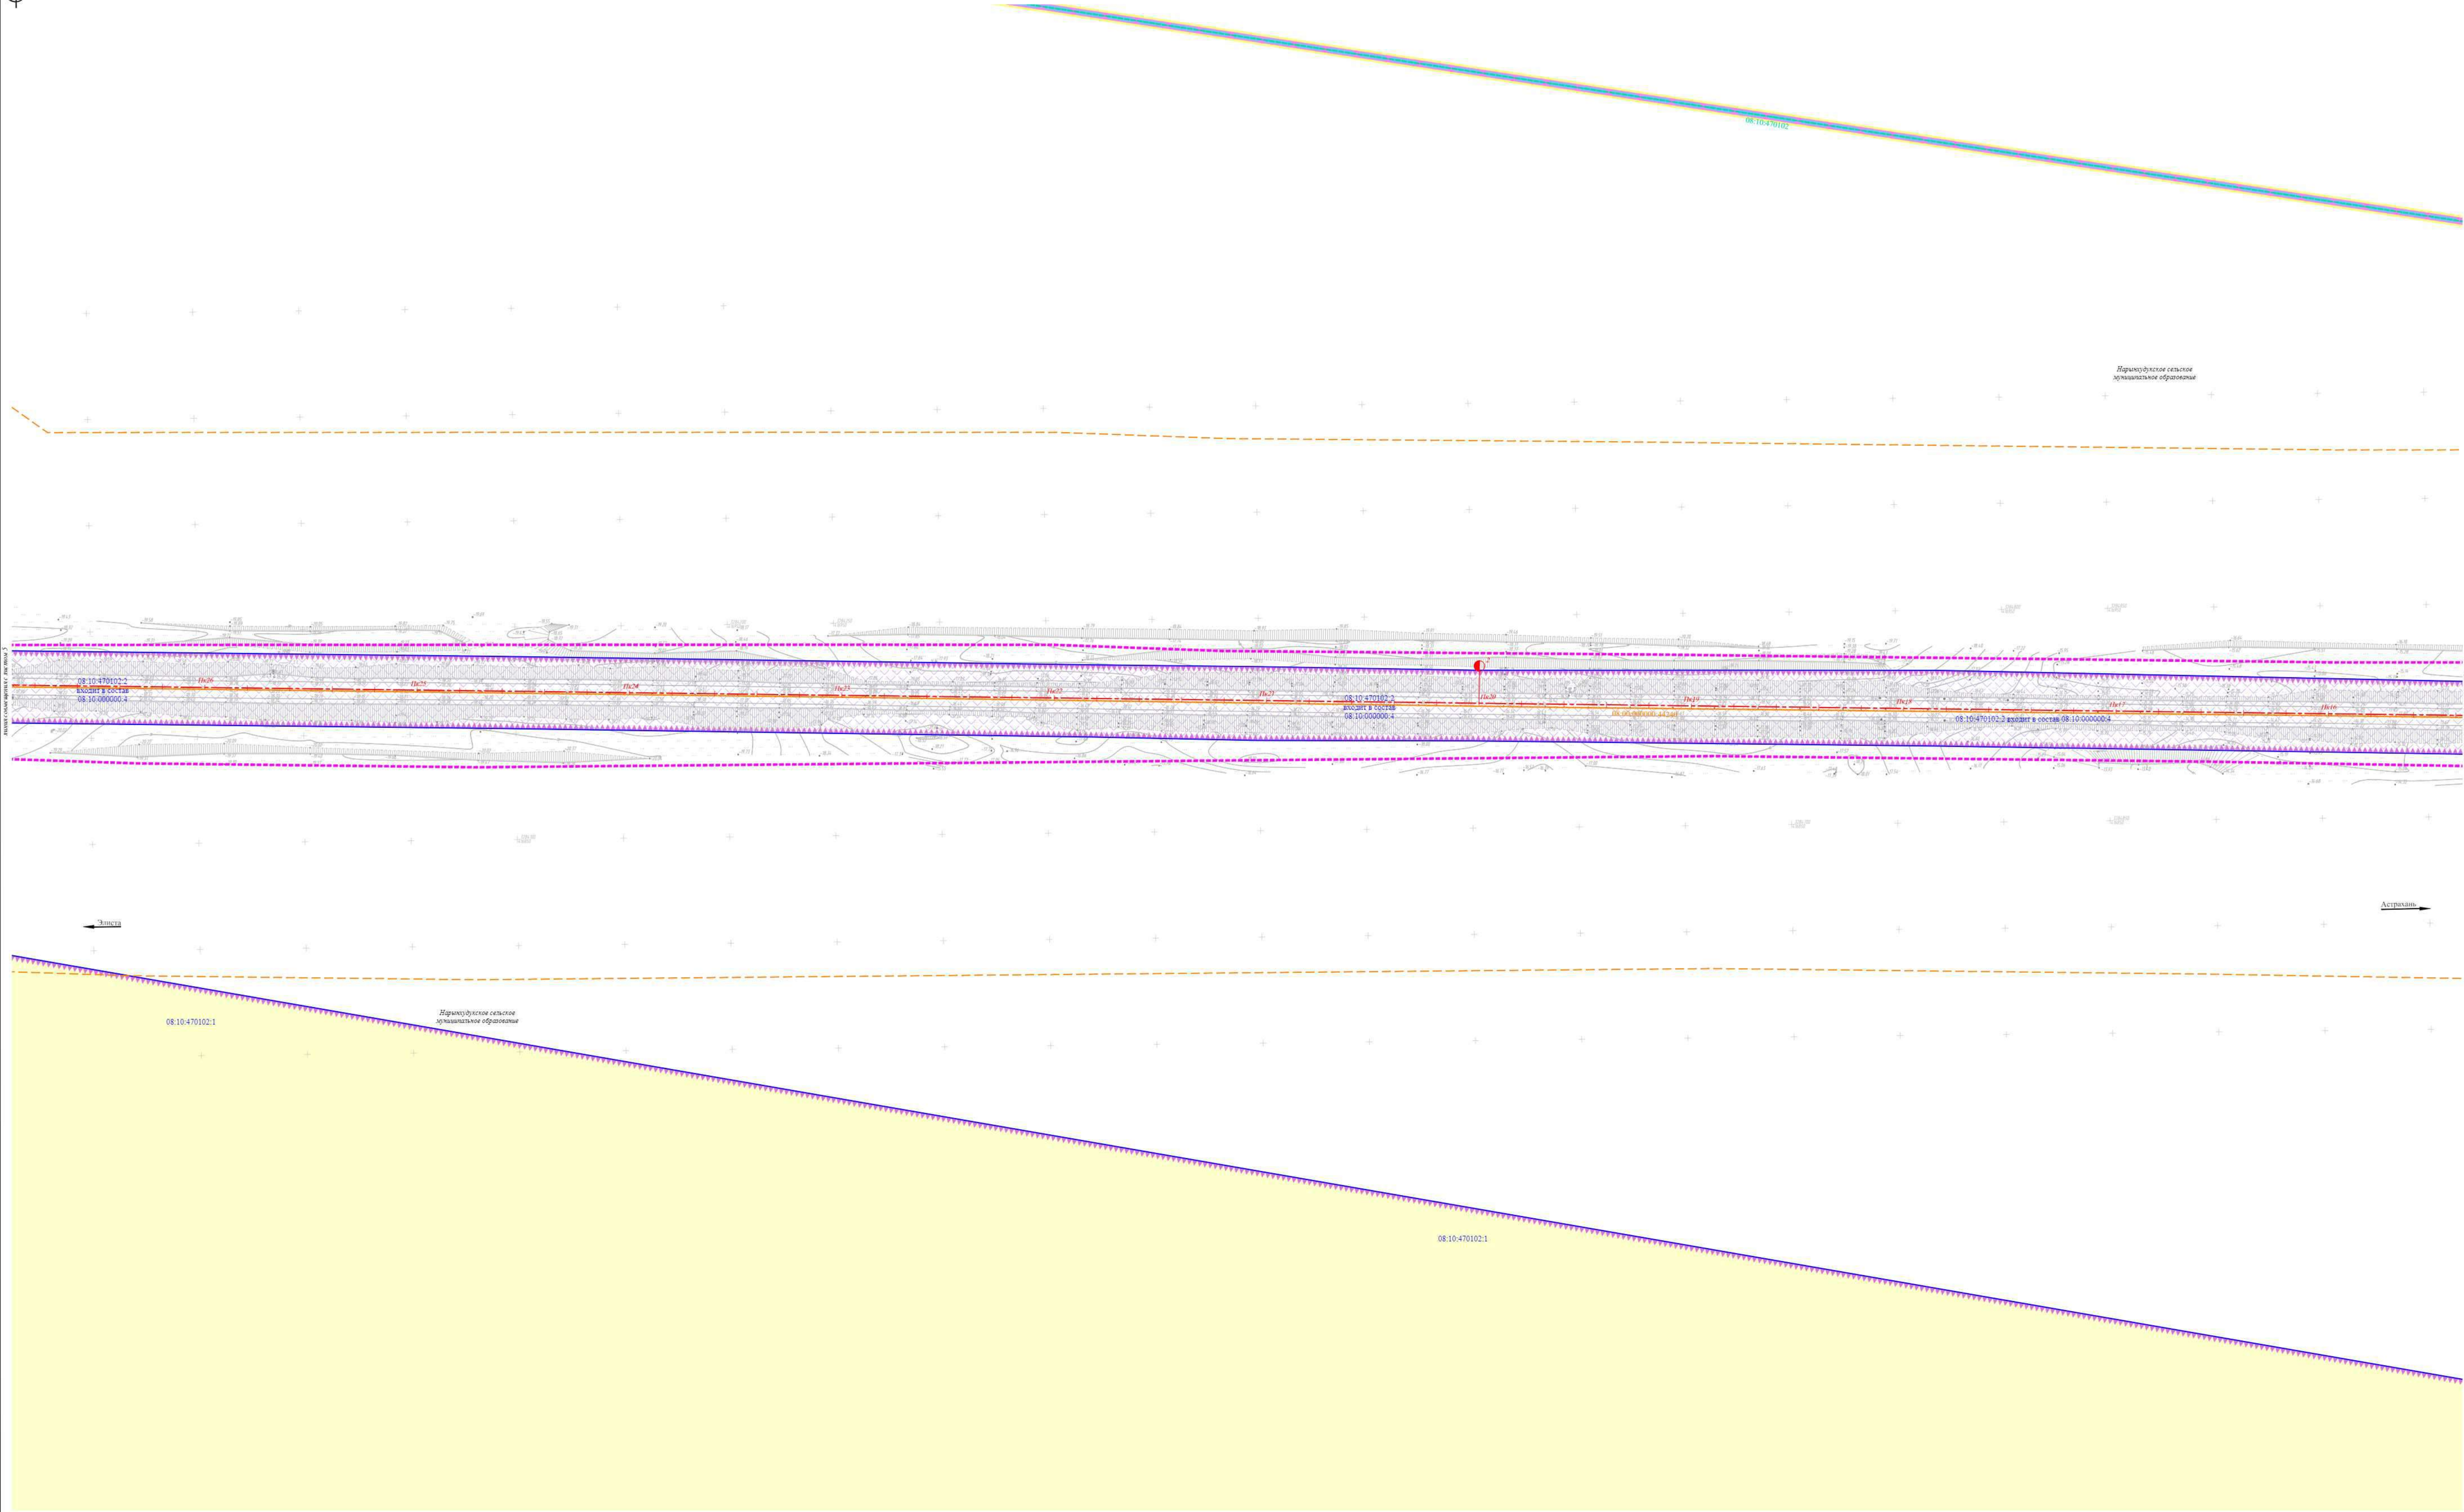


					Республика Казахстан, Чарынское районное территориальное образование, Нарынское сельское территориальное образование				
					«Участок автомобильной дороги Р-216 Астана - Эмента - Старовиль км 105+048 - км 111+000 в Республике Казахстан»				
Лист	Кол. л.	Лист	Место	Подпись	Дата	Содерж.		Лист	Листов
Директор	Александр В.А.					Заказчик: ФКП «Урбдор «Кастай»		4	7
Исполнитель	Владимир О.С.					Схема исполнительная территория в период подготовки проекта планировки территории М 1:1000		ООО «Мажайский земельный центр»	

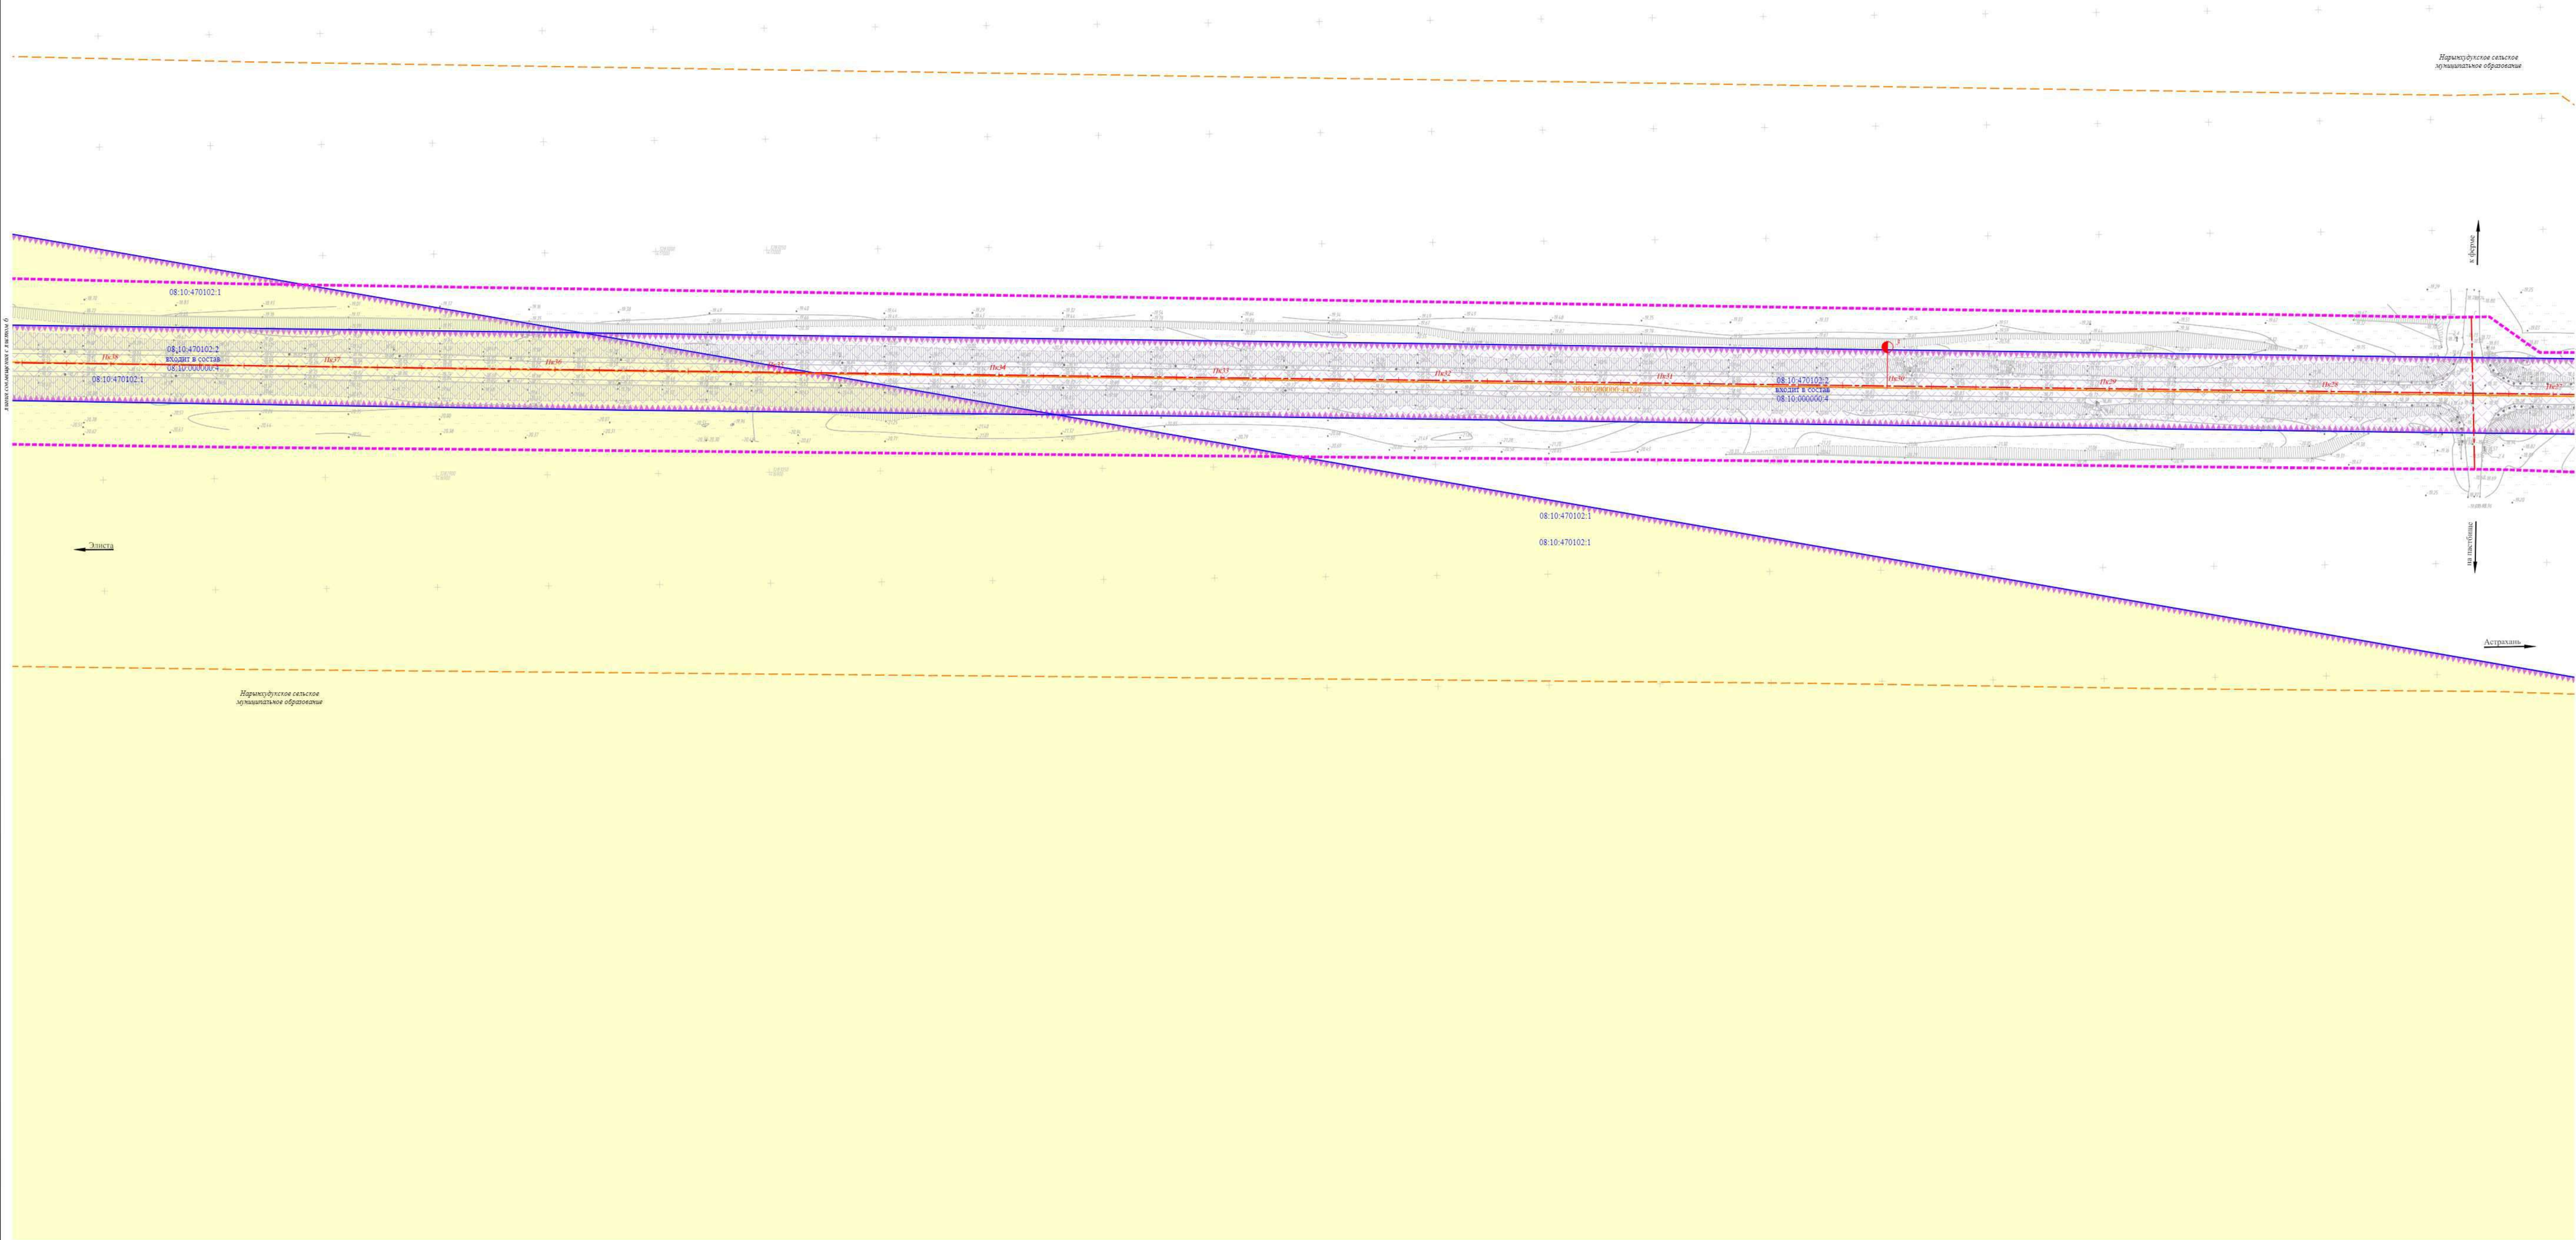


					Республика Калмыкия, Черноводское районное муниципальное образование Нархукудское сельское муниципальное образование		
					«Участок автомобильной дороги Р-216 Апатерия - Элиста - Старорусские км 105-048, км 111-000 в Республике Калмыкия»		
Имя	Кал	Кал	Листы	Меню	Подпись	Дата	
Директор	Александр ИВ				<i>Александр ИВ</i>		
					Заполнить: ФКУ УИФОР «Калмык»	Страница	Листы
						5	7
Исполнитель	Викторина ОС				<i>Викторина ОС</i>		
					Смета исполнения государственных мероприятий в период использования территории планируемой территории МЛ-1066	000	Механизм реализации инициатив

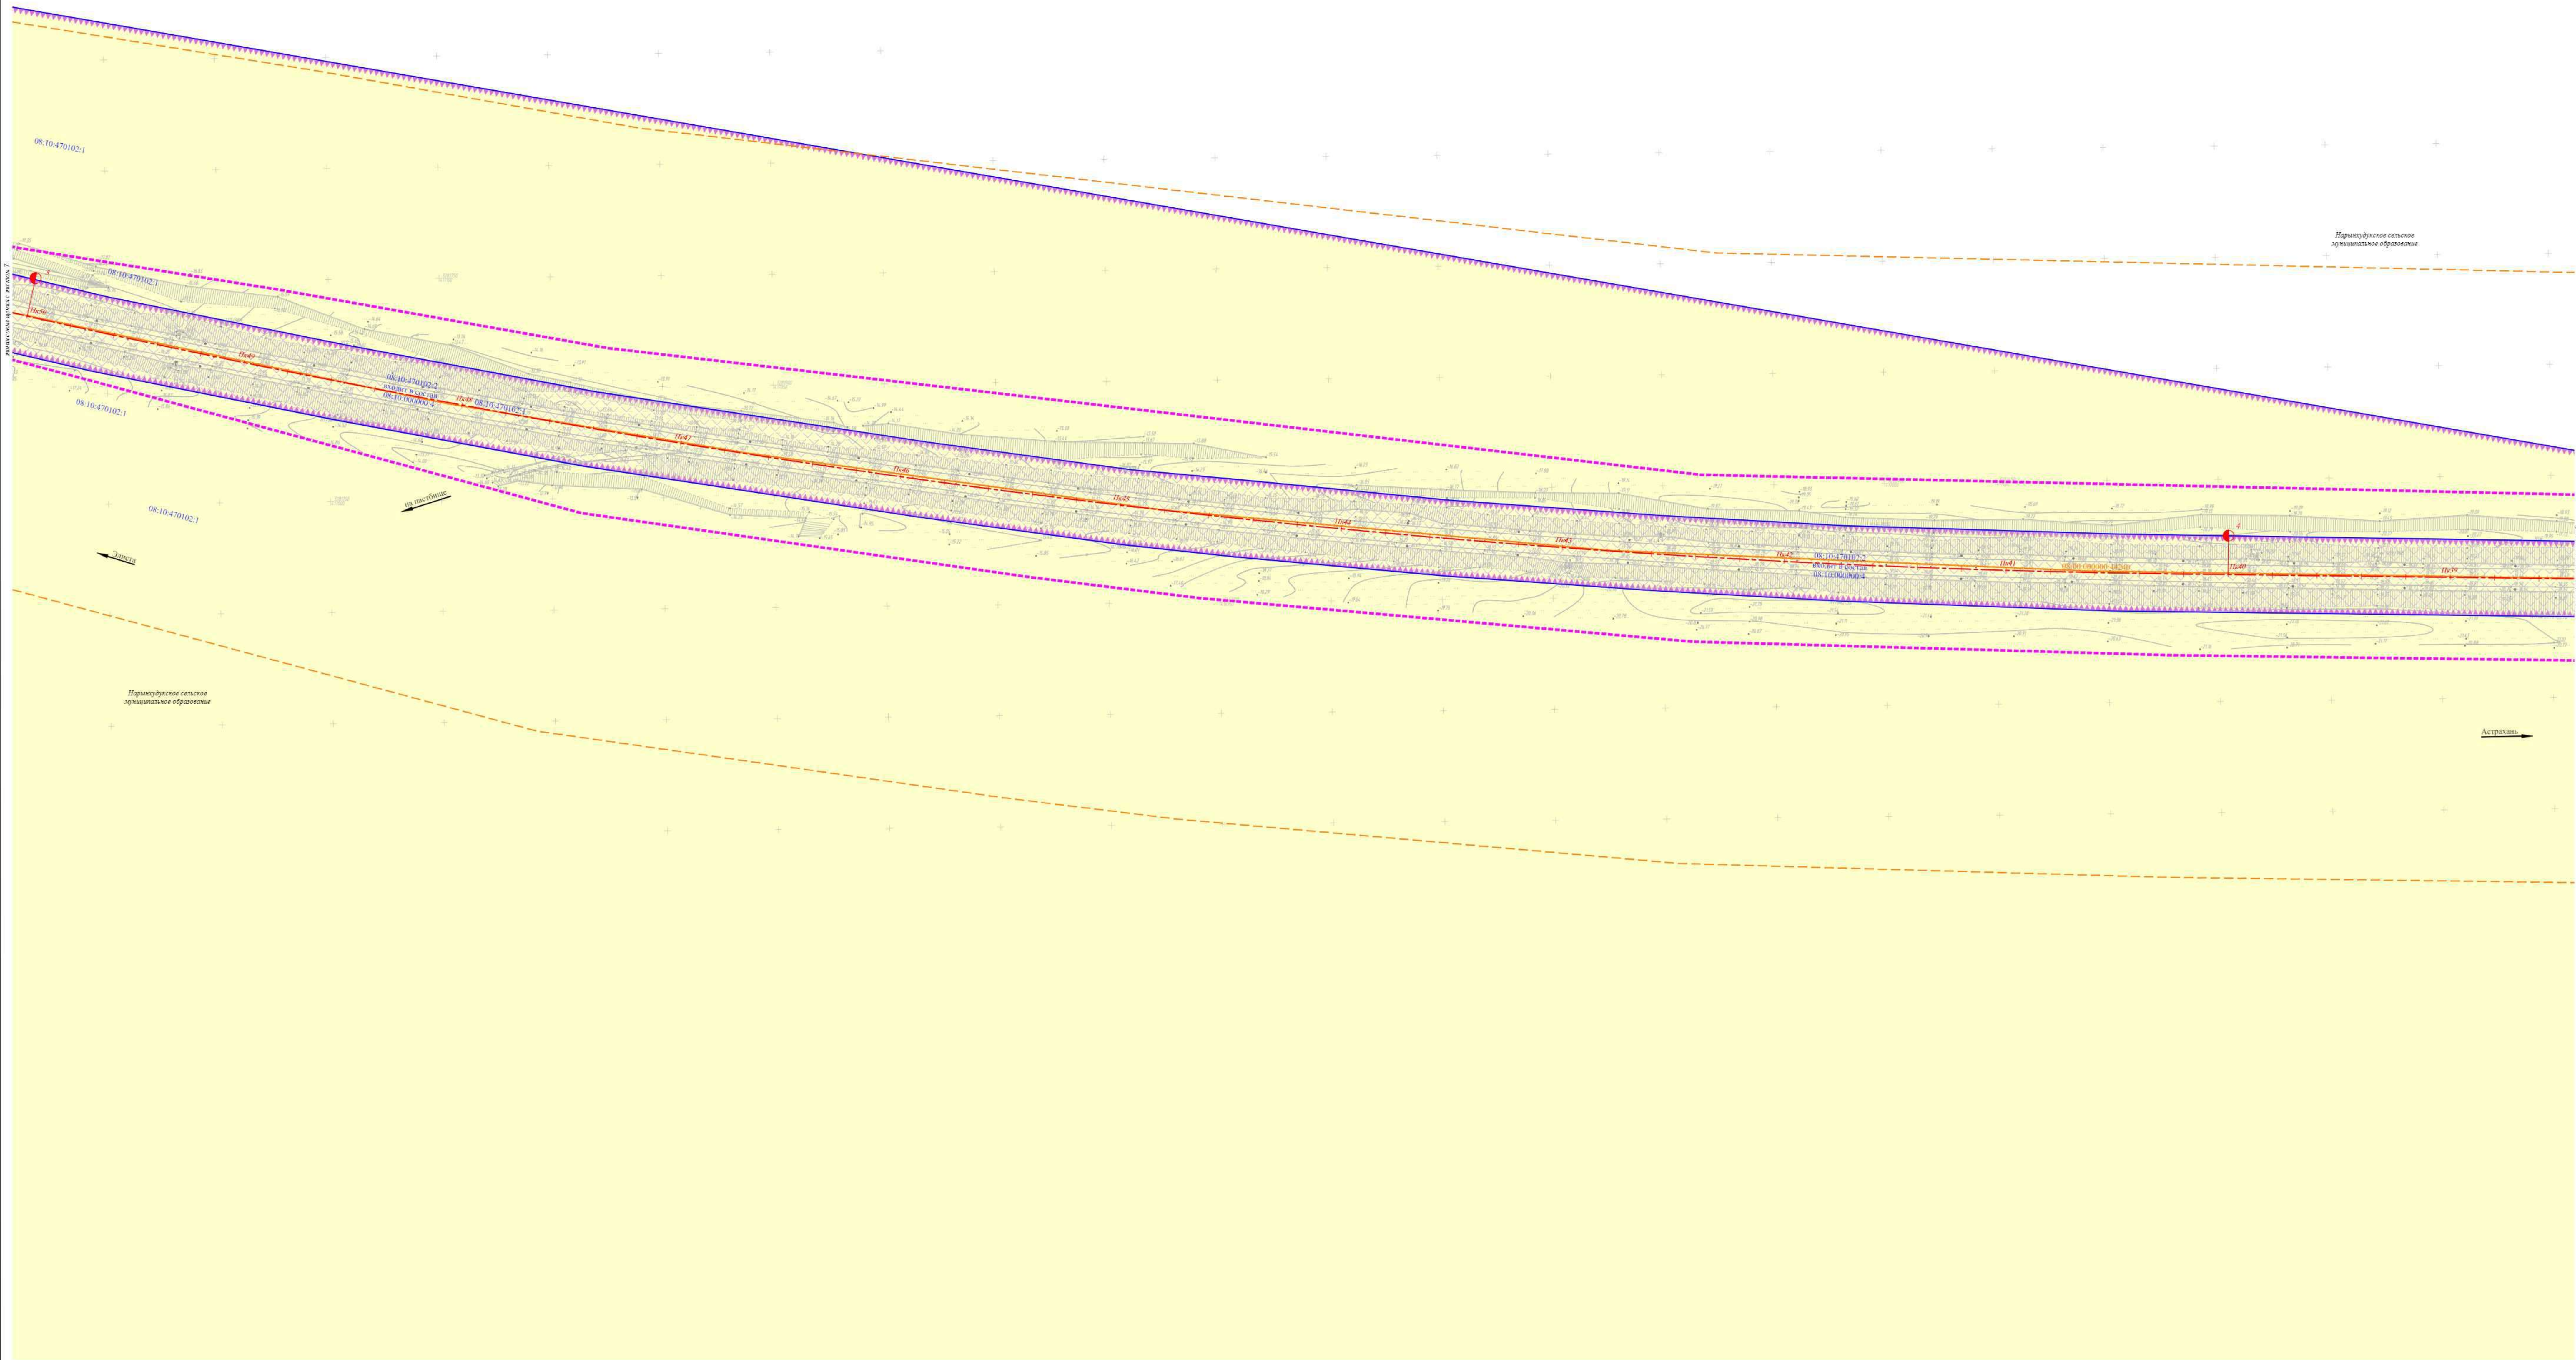

Республика Казахстан, Нурлытауский район, Нурлытауское сельское акиматское образование, Нурлытауское сельское акиматское образование									
«Участок автомобильной дороги Р-216 Астрахань - Энгельс - Ставрополь км. 105+048 - км 111+000 в Республике Казахстан»									
Имя	Фамилия	Имя	Фамилия	Имя	Фамилия	Имя	Фамилия	Имя	Фамилия
Директор	Александр В.А.	Имя	Фамилия	Имя	Фамилия	Имя	Фамилия	Имя	Фамилия
Исполнитель	Иванов О.С.	Имя	Фамилия	Имя	Фамилия	Имя	Фамилия	Имя	Фамилия
Схема использования территории в период подготовки проекта планировки территории								ООО «Мажейер» земельный центр	
М 1:1000								Формат А	

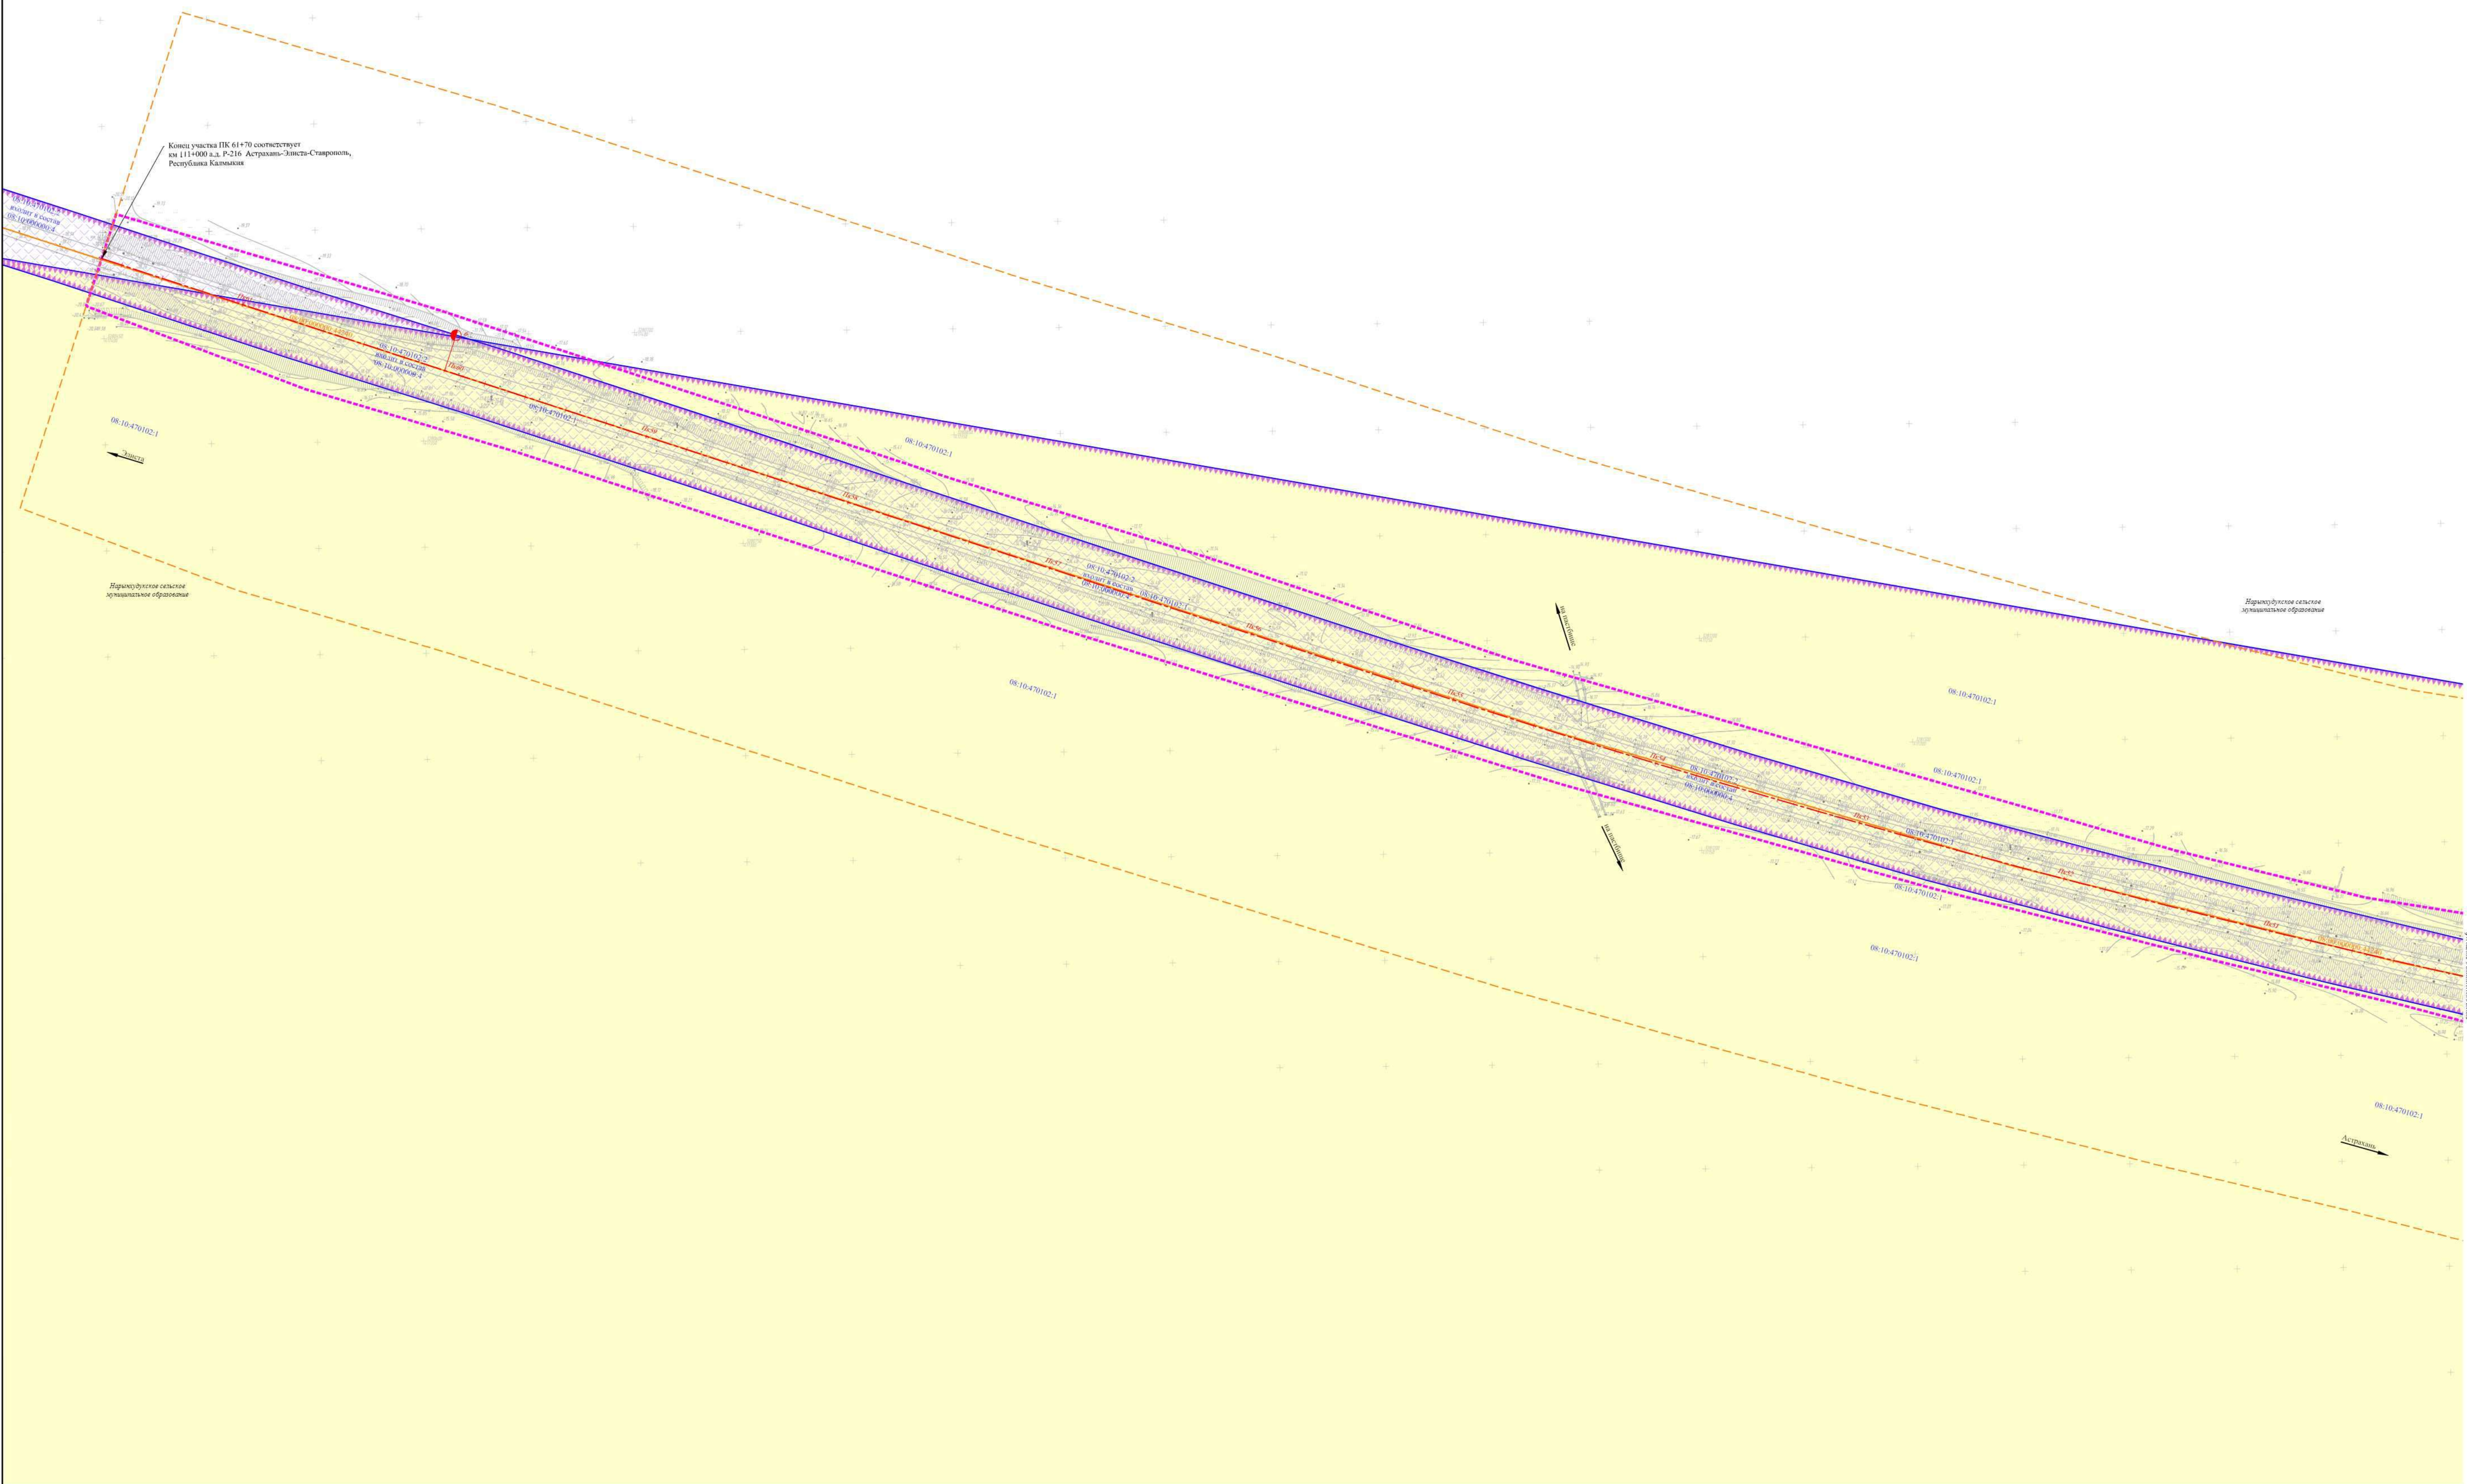

						Республика Казахстан, Чиркенинское районное муниципальное образование, Паратубутовское сельское муниципальное образование		
						«Участок автомобильной дороги Р-216 Аксаралы – Зыятыс. Станополье км 101+040, - км 101+500 в Республике Казахстан»		
Имя	Кол.	к.м.	Паспорт	Место	Подпись	Дата		
Директор	Александр КИ				<i>Александр КИ</i>		Заказчик: ФАУ Упрдор «Астана»	
							Смета	Листы
								Листов
								7
								7
Исполнер	Давыденко С.С.				<i>С.С. Давыденко</i>		Смета исполнительской территории в период проведения работ по данному мероприятию: М.1-1000	
							900 Магистральный земельный участок	

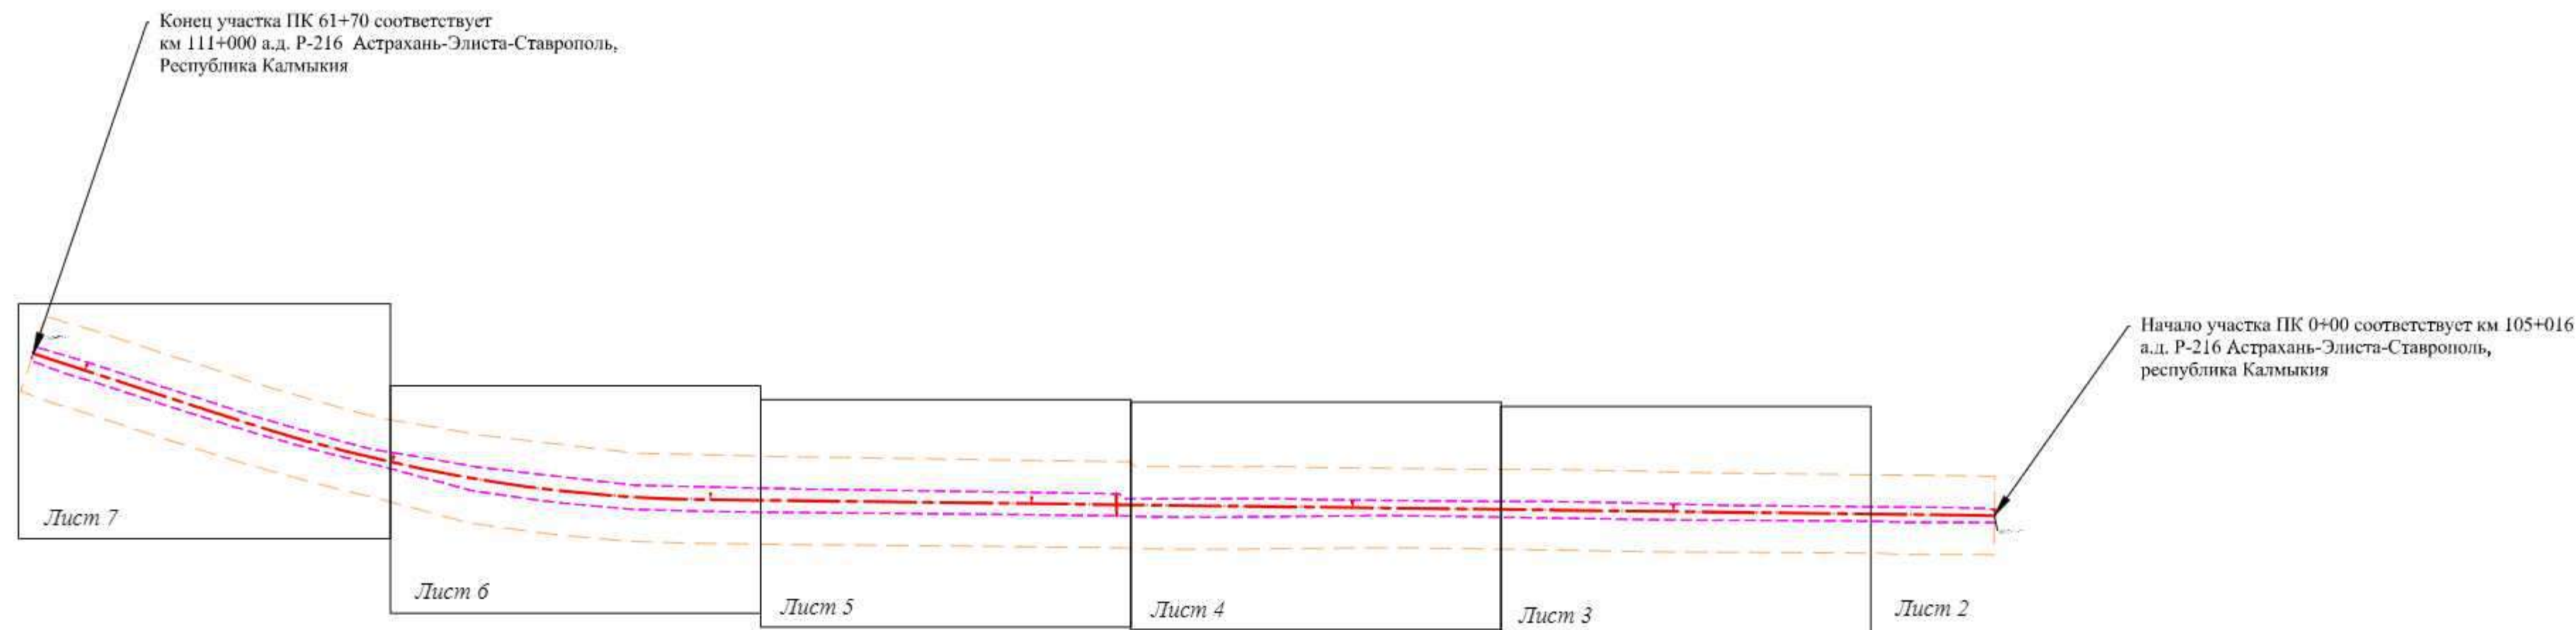

Условные обозначения:


- Границы территории, в отношении которой осуществляется подготовка проекта планировки
- Границы зоны размещения линейного объекта
- Ось автомобильной дороги II категории Р-216 с нанесенным пикетажем
- Направление движения транспорта
- Границы субъектов
- Границы районов
- Границы поселений

Конструктивные и планировочные решения, планируемые в отношении линейного объекта и (или) объектов капитального строительства, проектируемых в составе линейного объекта:

- Автомобильная дорога Р-216
- Границы покрытия
- Ограждение
- Откос
- Скотопрогон
- Система водоотведения
- Дорожный знак


Примечание:
Границы зон планируемого размещения линейных объектов, подлежащих реконструкции в связи с изменением их местоположения, отсутствуют.
Линии внутриквартальных проездов и проходов в границах территории общего пользования отсутствуют.
Границы публичных сервитутов отсутствуют.
Остановочные пункты наземного общественного пассажирского транспорта отсутствуют.
Входы (выходы) подземного общественного пассажирского транспорта отсутствуют.
Объекты транспортной инфраструктуры с выделением эстакад, путепроводов, мостов, тоннелей, объектов внеуличного транспорта, железнодорожных вокзалов, пассажирских платформ, сооружений и устройств для хранения и обслуживания транспортных средств (в том числе подземных) и иных подобных объектов отсутствуют.
Хозяйственные проезды отсутствуют.
Основные пути пешеходного движения, пешеходные переходы на одном и разных уровнях отсутствуют.

Республика Калмыкия, Черномыслийское районное муниципальное образование, Нарынхундукское сельское муниципальное образование					
«Участок автомобильной дороги Р-216 Астрахань - Элиста - Ставрополь км 105+048 - км 111+000 в Республике Калмыкия»					
Изм.	Кол. уч.	Лист	Масштаб	Подпись	Дата
Директор	Александр Ю.А.				
Инженер	Долженко О.С.				
Заказчик: ФКУ Упрдор «Каспий»				Стадия	Лист
Схема организации улично-дорожной сети и движения транспорта М 1:1000				1	7
ООО «Межевой земельный центр»					

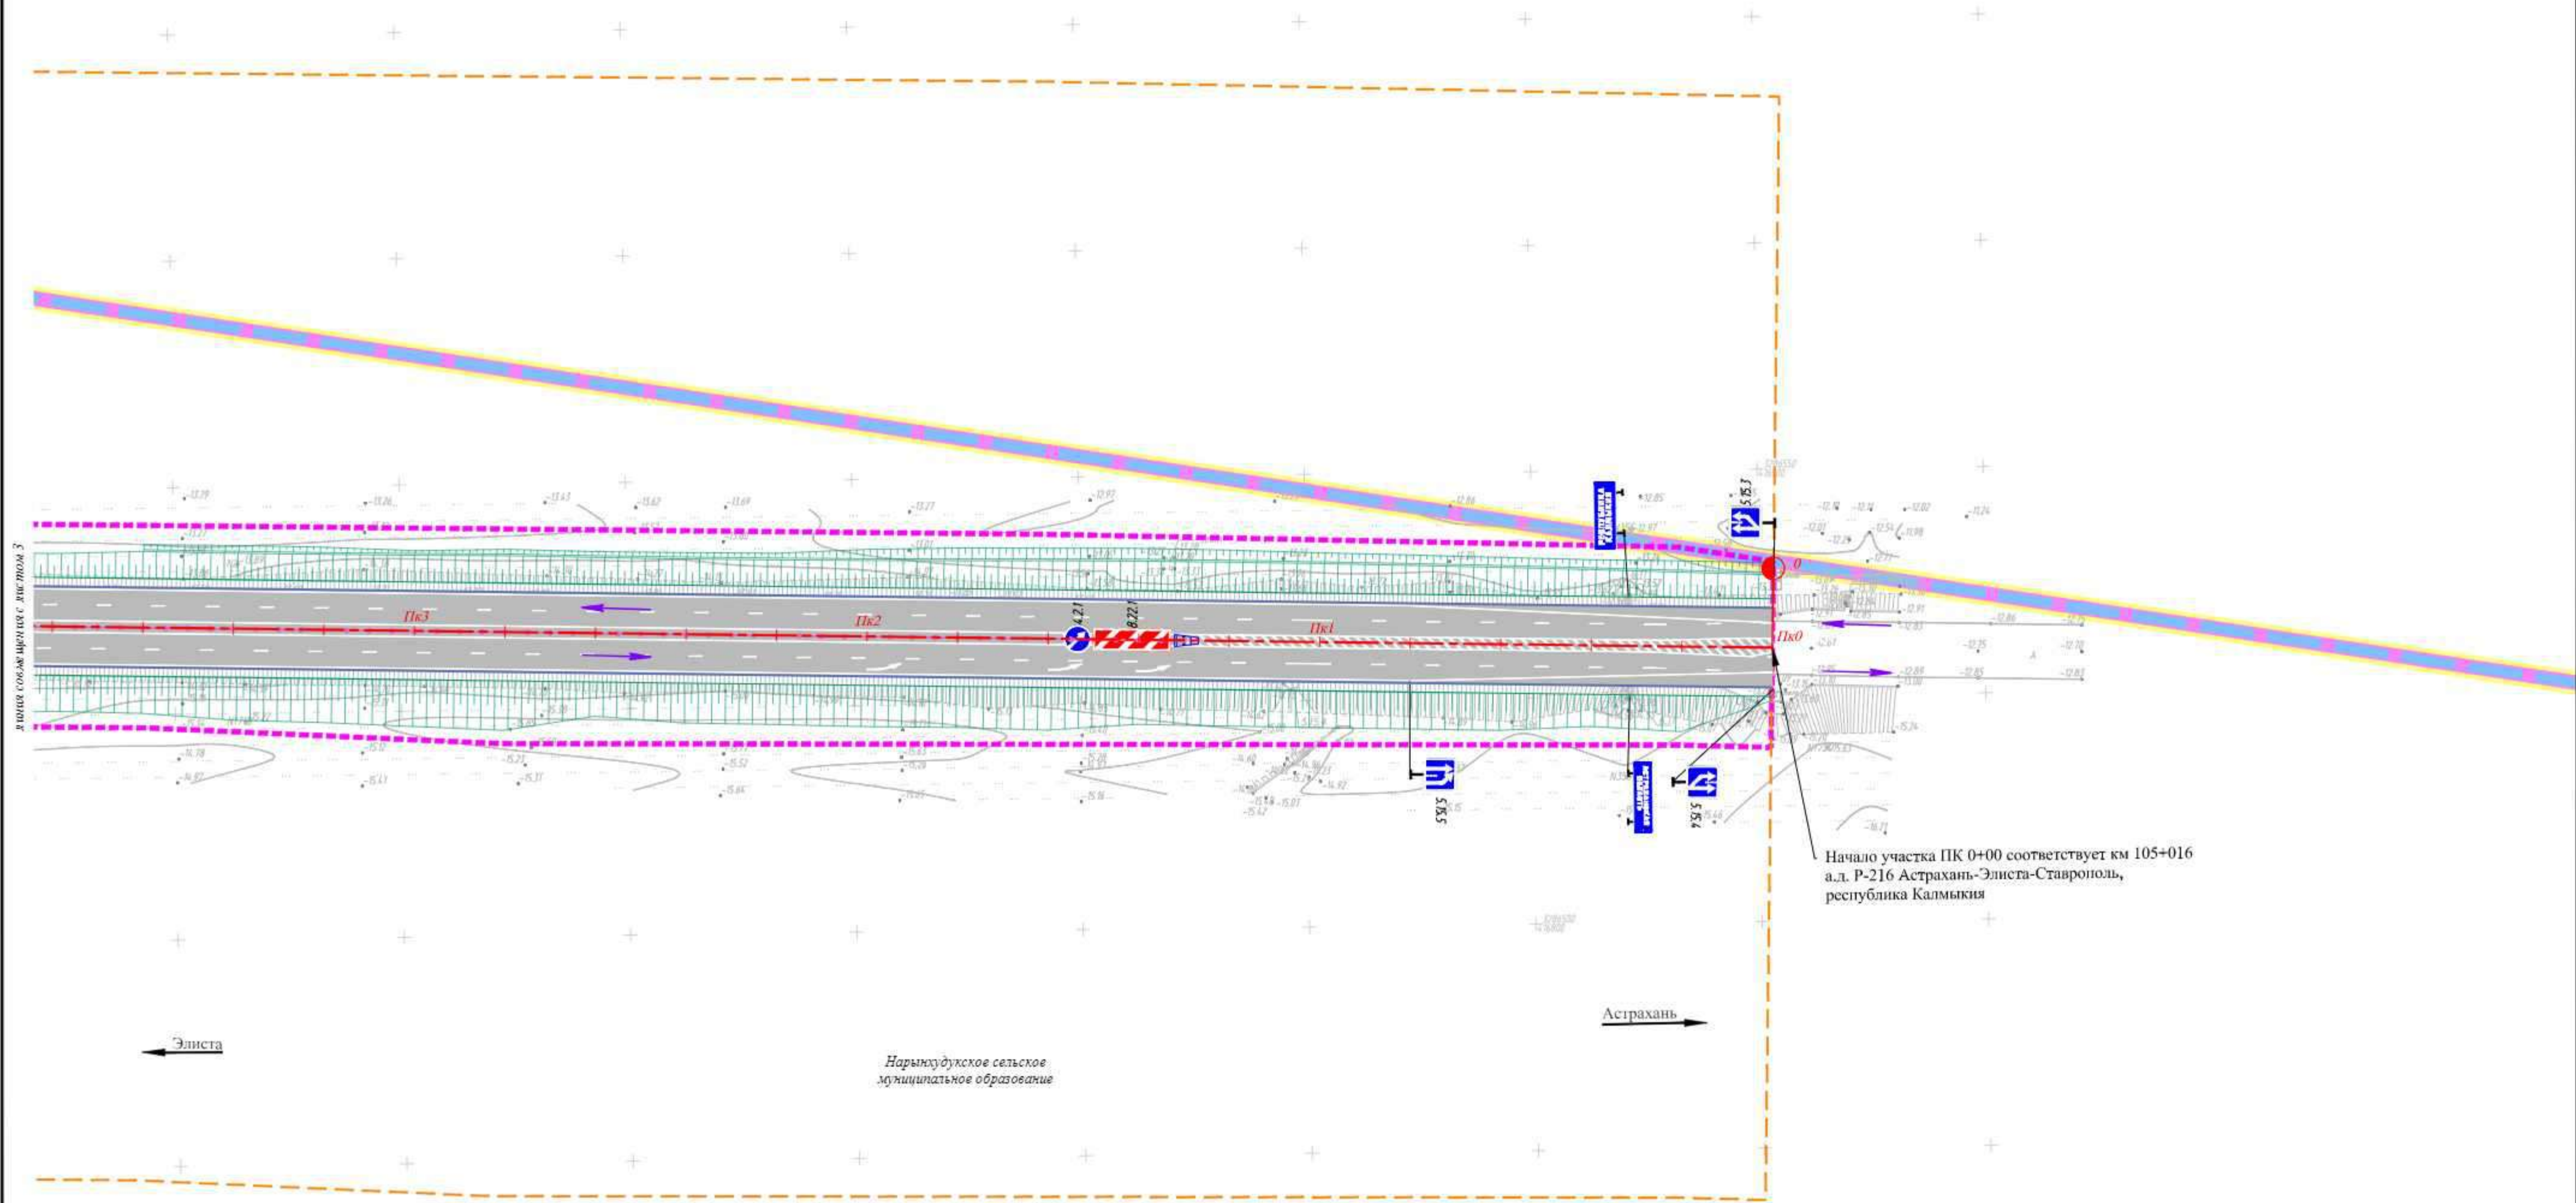


Начало участка ПК 0+00 соответствует км 105+016
а.д. Р-216 Астрахань-Элиста-Ставрополь,
республика Калмыкия


						Республика Калмыкия, Черноземельское районное муниципальное образование, Нарынхүдүкское сельское муниципальное образование				
						«Участок автомобильной дороги Р-216 Астрахань - Элиста - Ставрополь км 105+048 - км 111+000 в Республике Калмыкия»				
Изм.	Кол. уч.	Лист	Лёдок.	Подпись	Дата	Заказчик: ФКУ Упрдор «Каспий»	Стадия	Лист	Листов	
Директор		Алексеев Ю.А.						2	7	
Инженер		Домашева О.С.					Схема организации улично-дорожной сети и движения транспорта М 1:1000	ООО «Межевой земельный центр»		

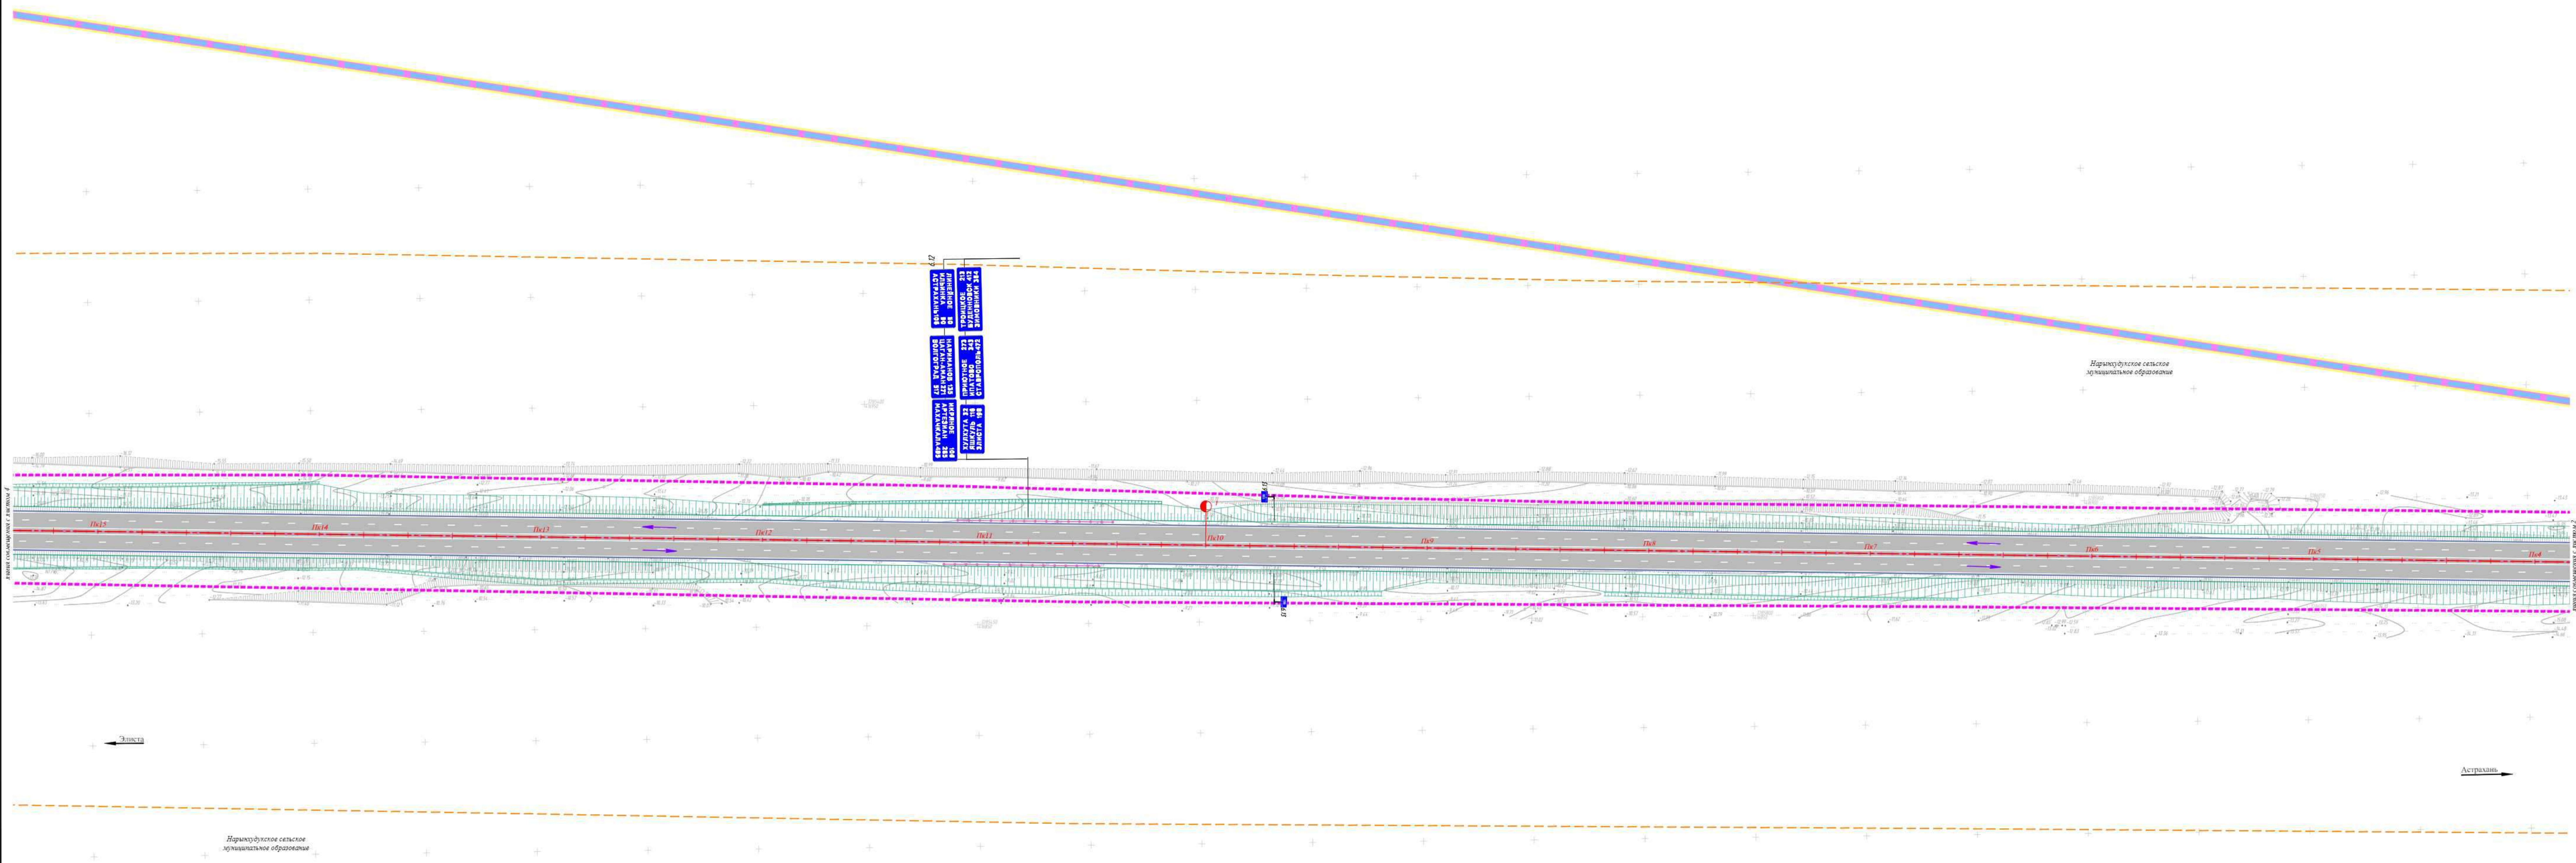

						Республика Казахстан, Чарынское районное муниципальное образование, Нарынкудукское сельское муниципальное образование					
						«Участок автомобильной дороги Р-216 Актарытаны - Зыгата - Станицытаны км 101+048 - км 111+000 в Республике Казахстан»					
Изм.	Лист	№	Имен	Подпись	Дата				Страниц	Лист	Листов
Директор	Александр Ю.А.					Заказчик: ФГУП «Урбдор» «Казгидрострой»			3	7	
Исполнитель	Александр Ю.А.					Схема организации улично-дорожной сети и движения транспорта М 1:1000			ООО «Менделеевский земельный центр»		

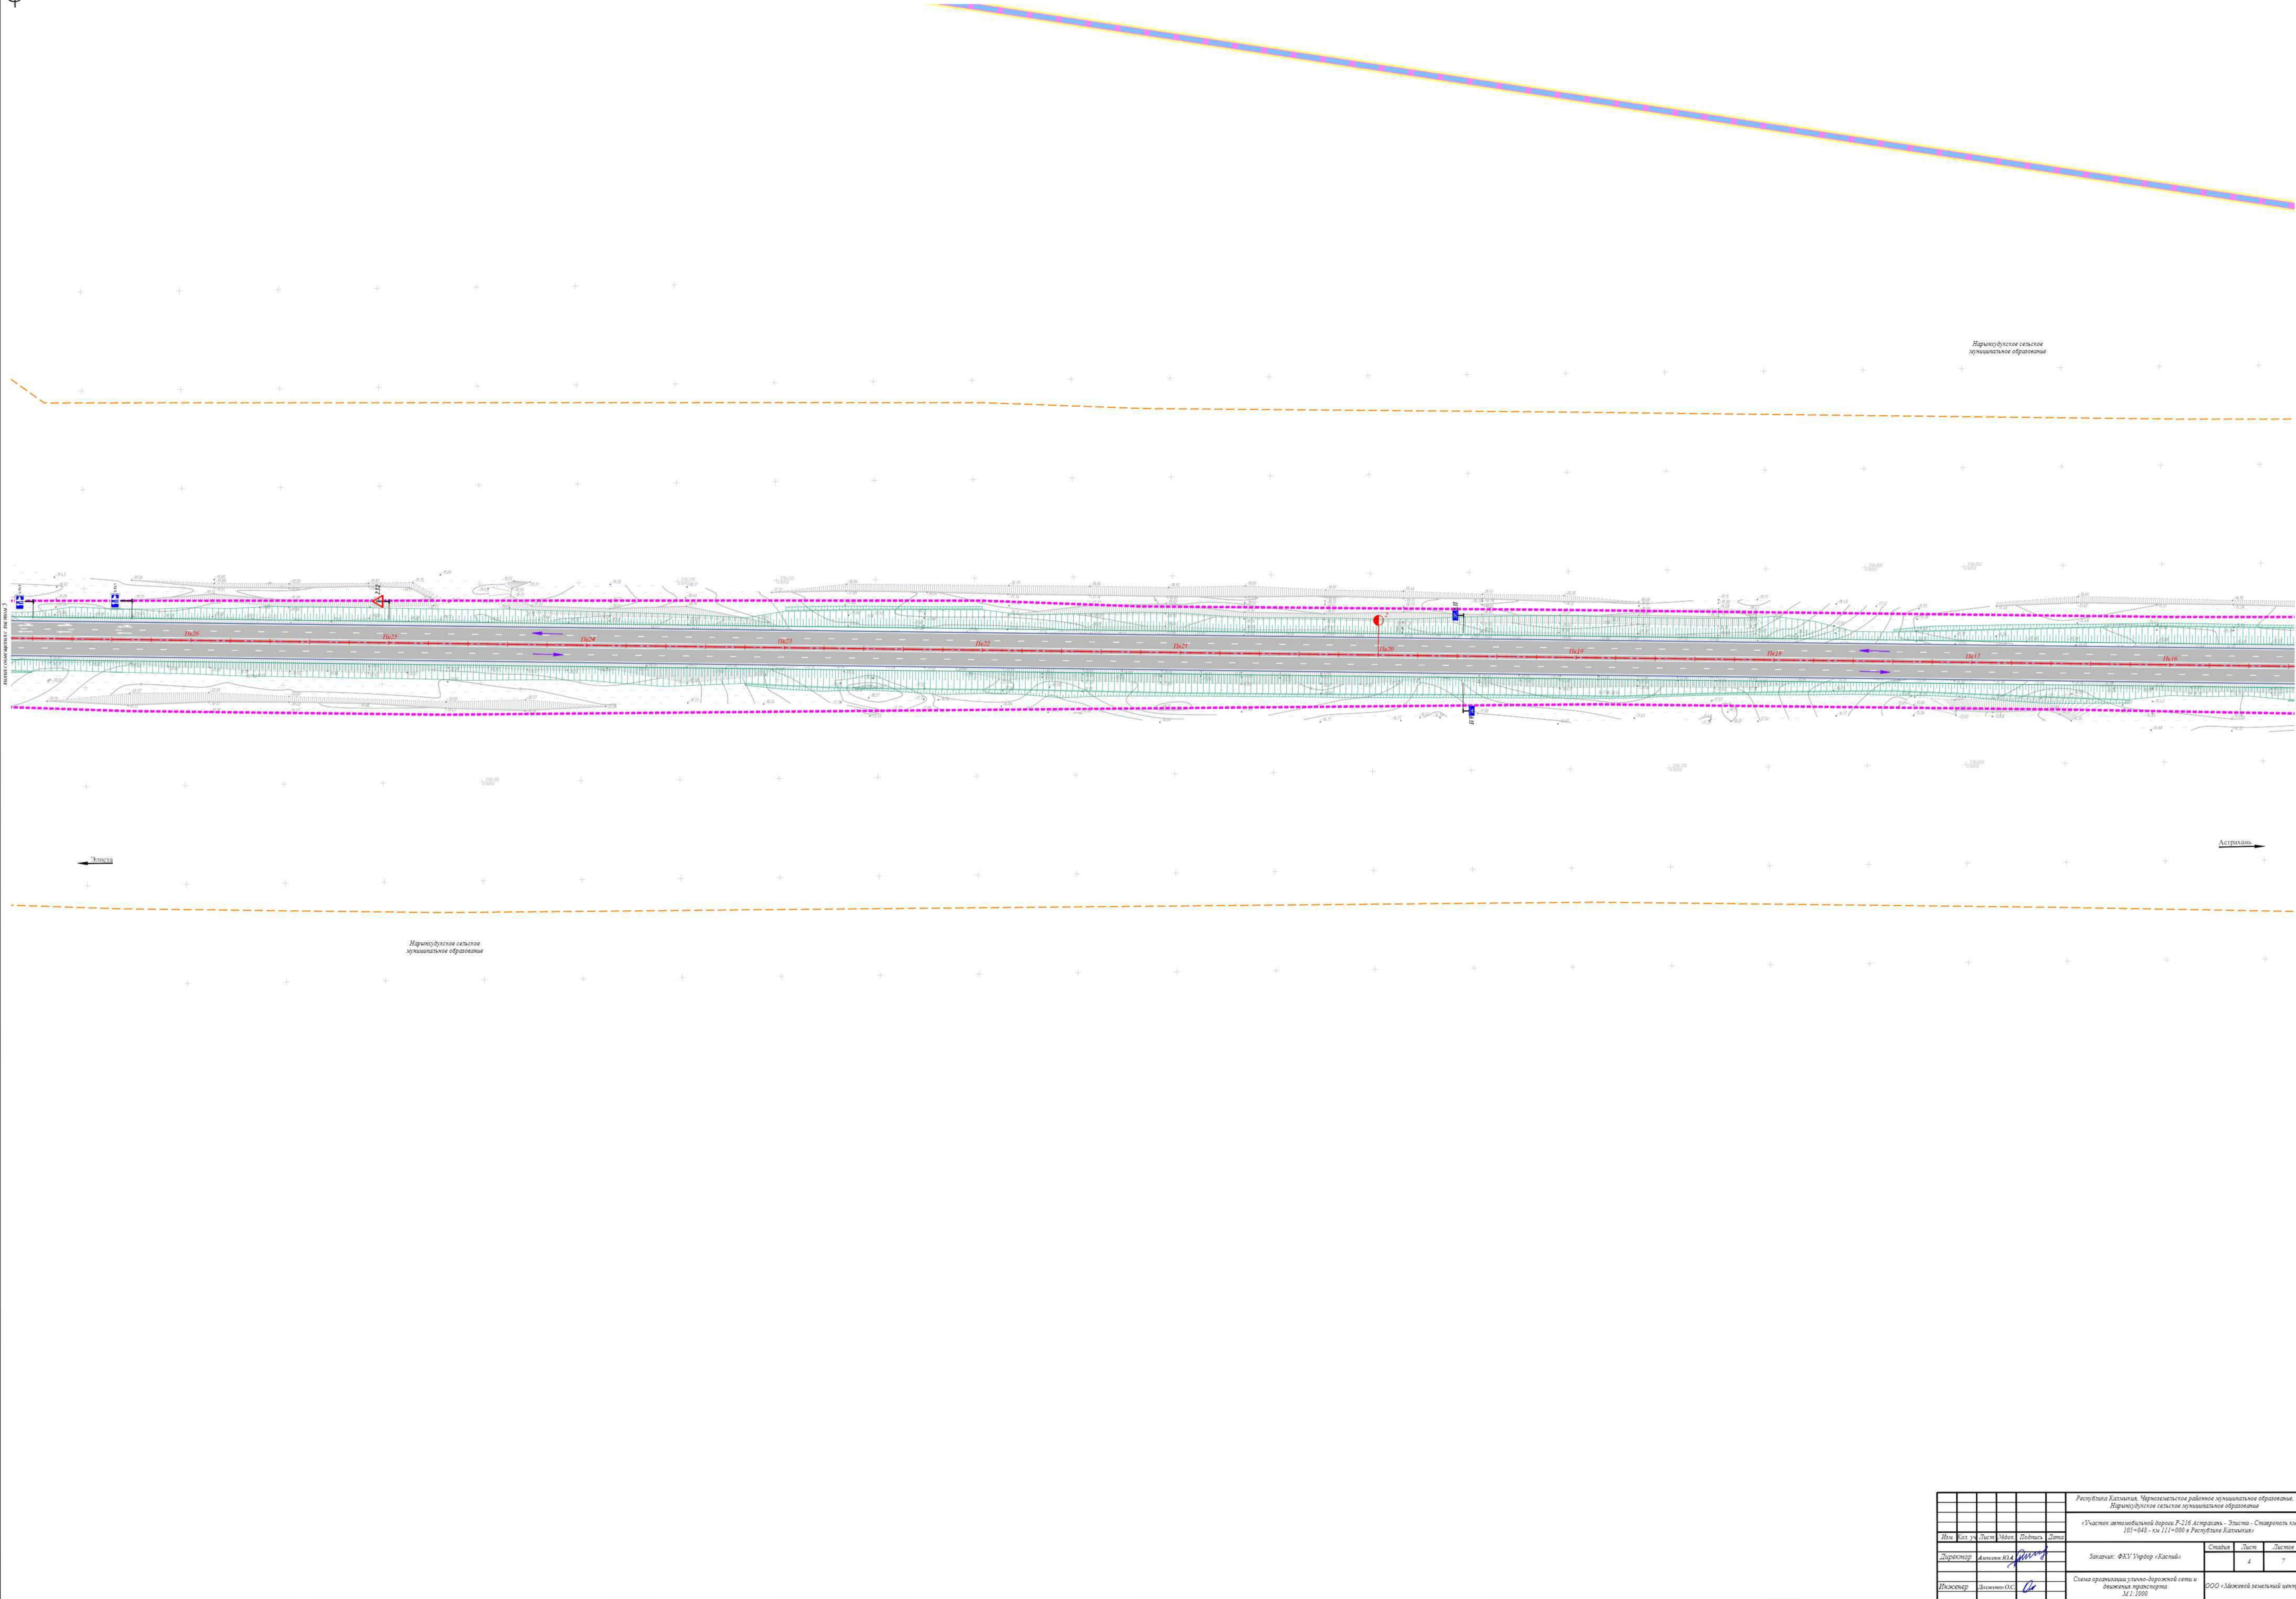


					Республика Казахстан, Чарынский район, Нарынское сельское территориальное образование				
					Нарынское сельское территориальное образование				
					«Участок автомобильной дороги Р-216 Астана - Эмента - Старовиль км 105+048 - км 111+000 в Республике Казахстан»				
Имя	Фамилия	Имя	Фамилия	Имя	Заказчик: ФГУП «Урбдор «Кастай»		Состав	Лист	Листов
Директор	Александр В.А.	Иванов	Иванов	Иванов			4	7	
Инженер	Виктор О.С.	Иванов	Иванов	Иванов	Скала организации улично-дорожной сети и движения транспорта М 1:1000		ООО «Мажайский земельный центр»		

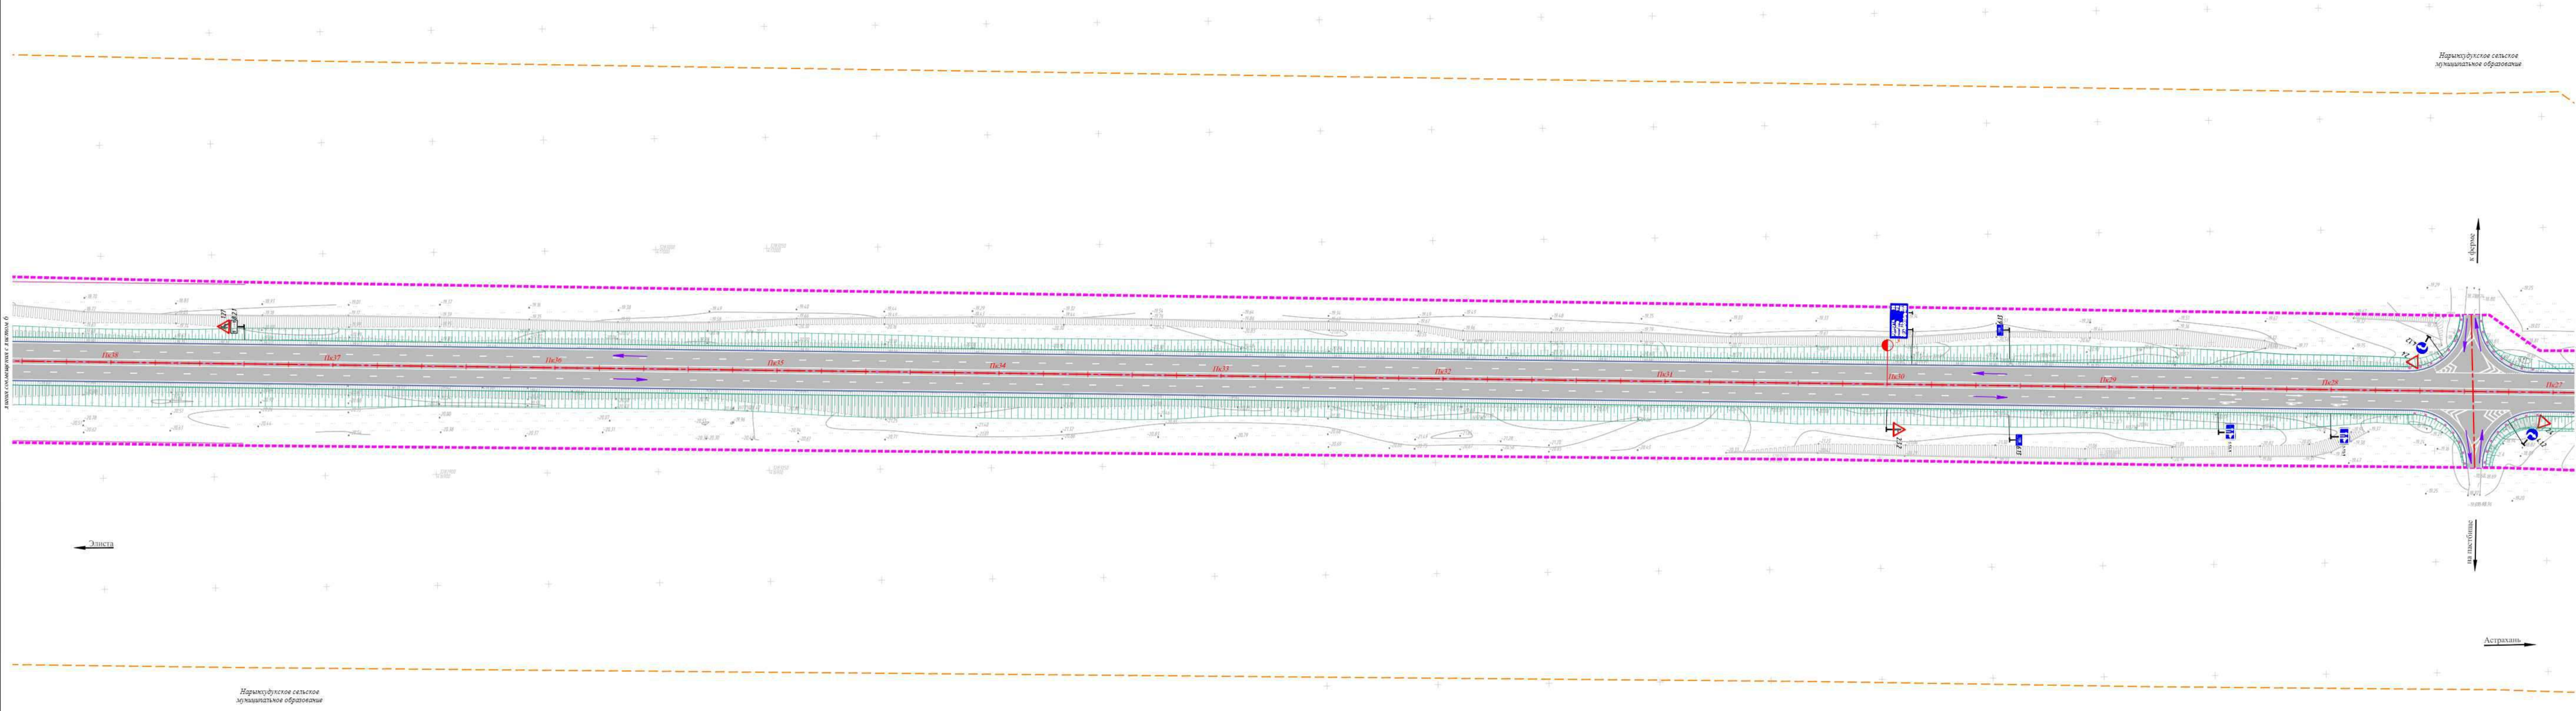


Республика Казахстан, Чарынский район, районное дорожное управление, Нарынское сельское дорожное управление									
«Участок автомобильной дороги Р-216 Астрахань - Элиста - Ставрополь км 105+048 - км 111+000 в Республике Казахстан»									
Лист	Кол	Лист	Мбел	Подпись	Дата	Содерж		Лист	Листов
Директор	Александр В.А.					Заказчик: ФКУ Упрдор «Каспий»		5	7
Инженер	Виктор О.С.					Скала организации: улично-дорожной сети и движения транспорта М 1:1000		ООО «Мажарей инженерный центр»	


Формат А

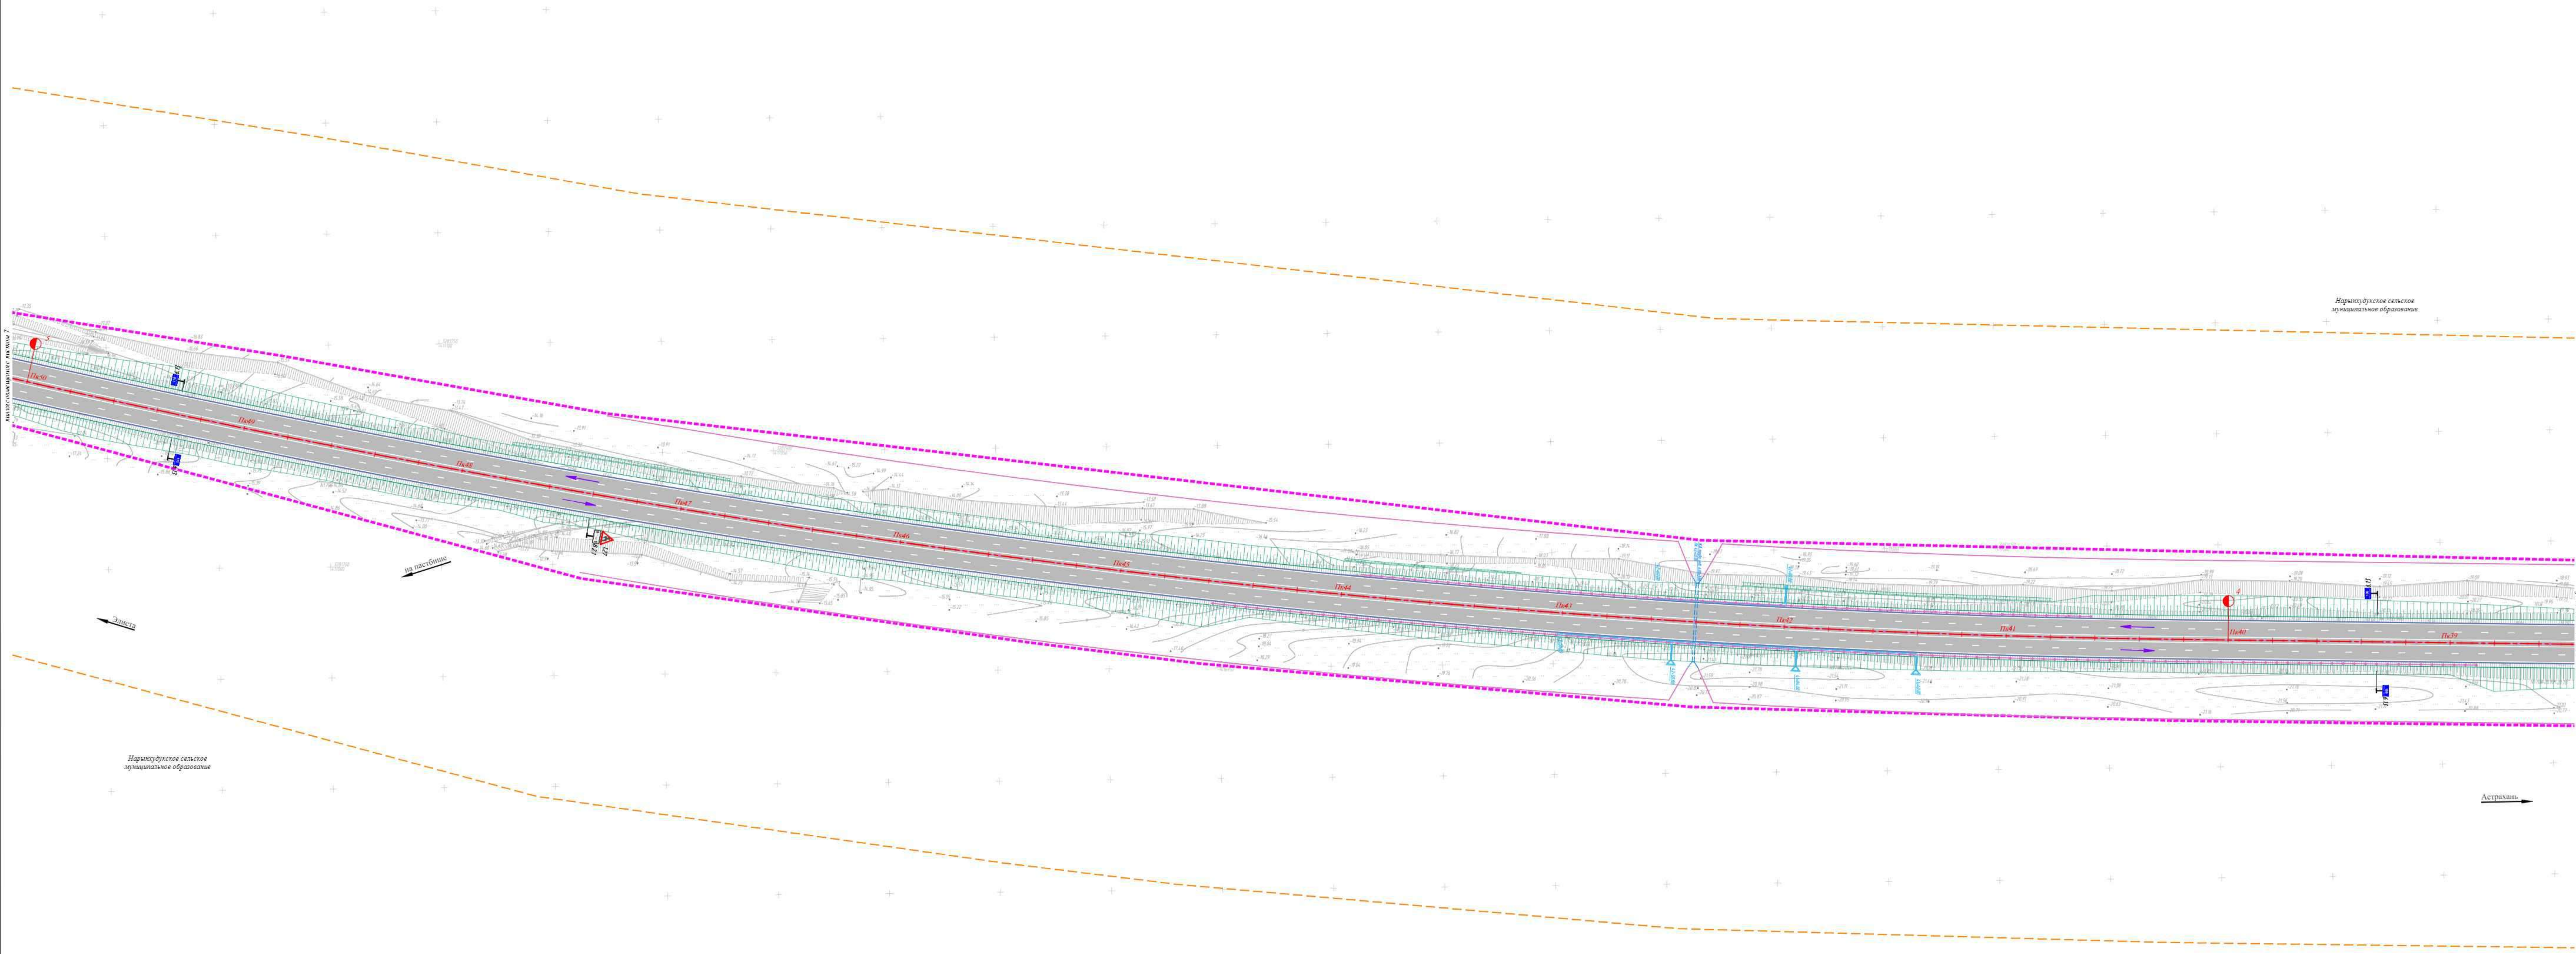

					Республика Казахстан, Чарынский район, муниципальное образование Нарынхурууское сельское муниципальное образование					
					«Участок автомобильной дороги Р-216 Астрахань - Эмента - Староволье км. 105+048 - км 111+000 в Республике Казахстан»					
Имя	Кол. л.	Лист	Мбел.	Подпись	Дата					
Директор	Александр В.А.					Заказчик: ФКУ Упрдор «Каспий»				
						Страница 6 из 7				
Инженер	Виктор О.С.					Схема организации участно-дорожной сети и дорожной инфраструктуры М.1:1000				
						ООО «Мажетей инженерный центр»				

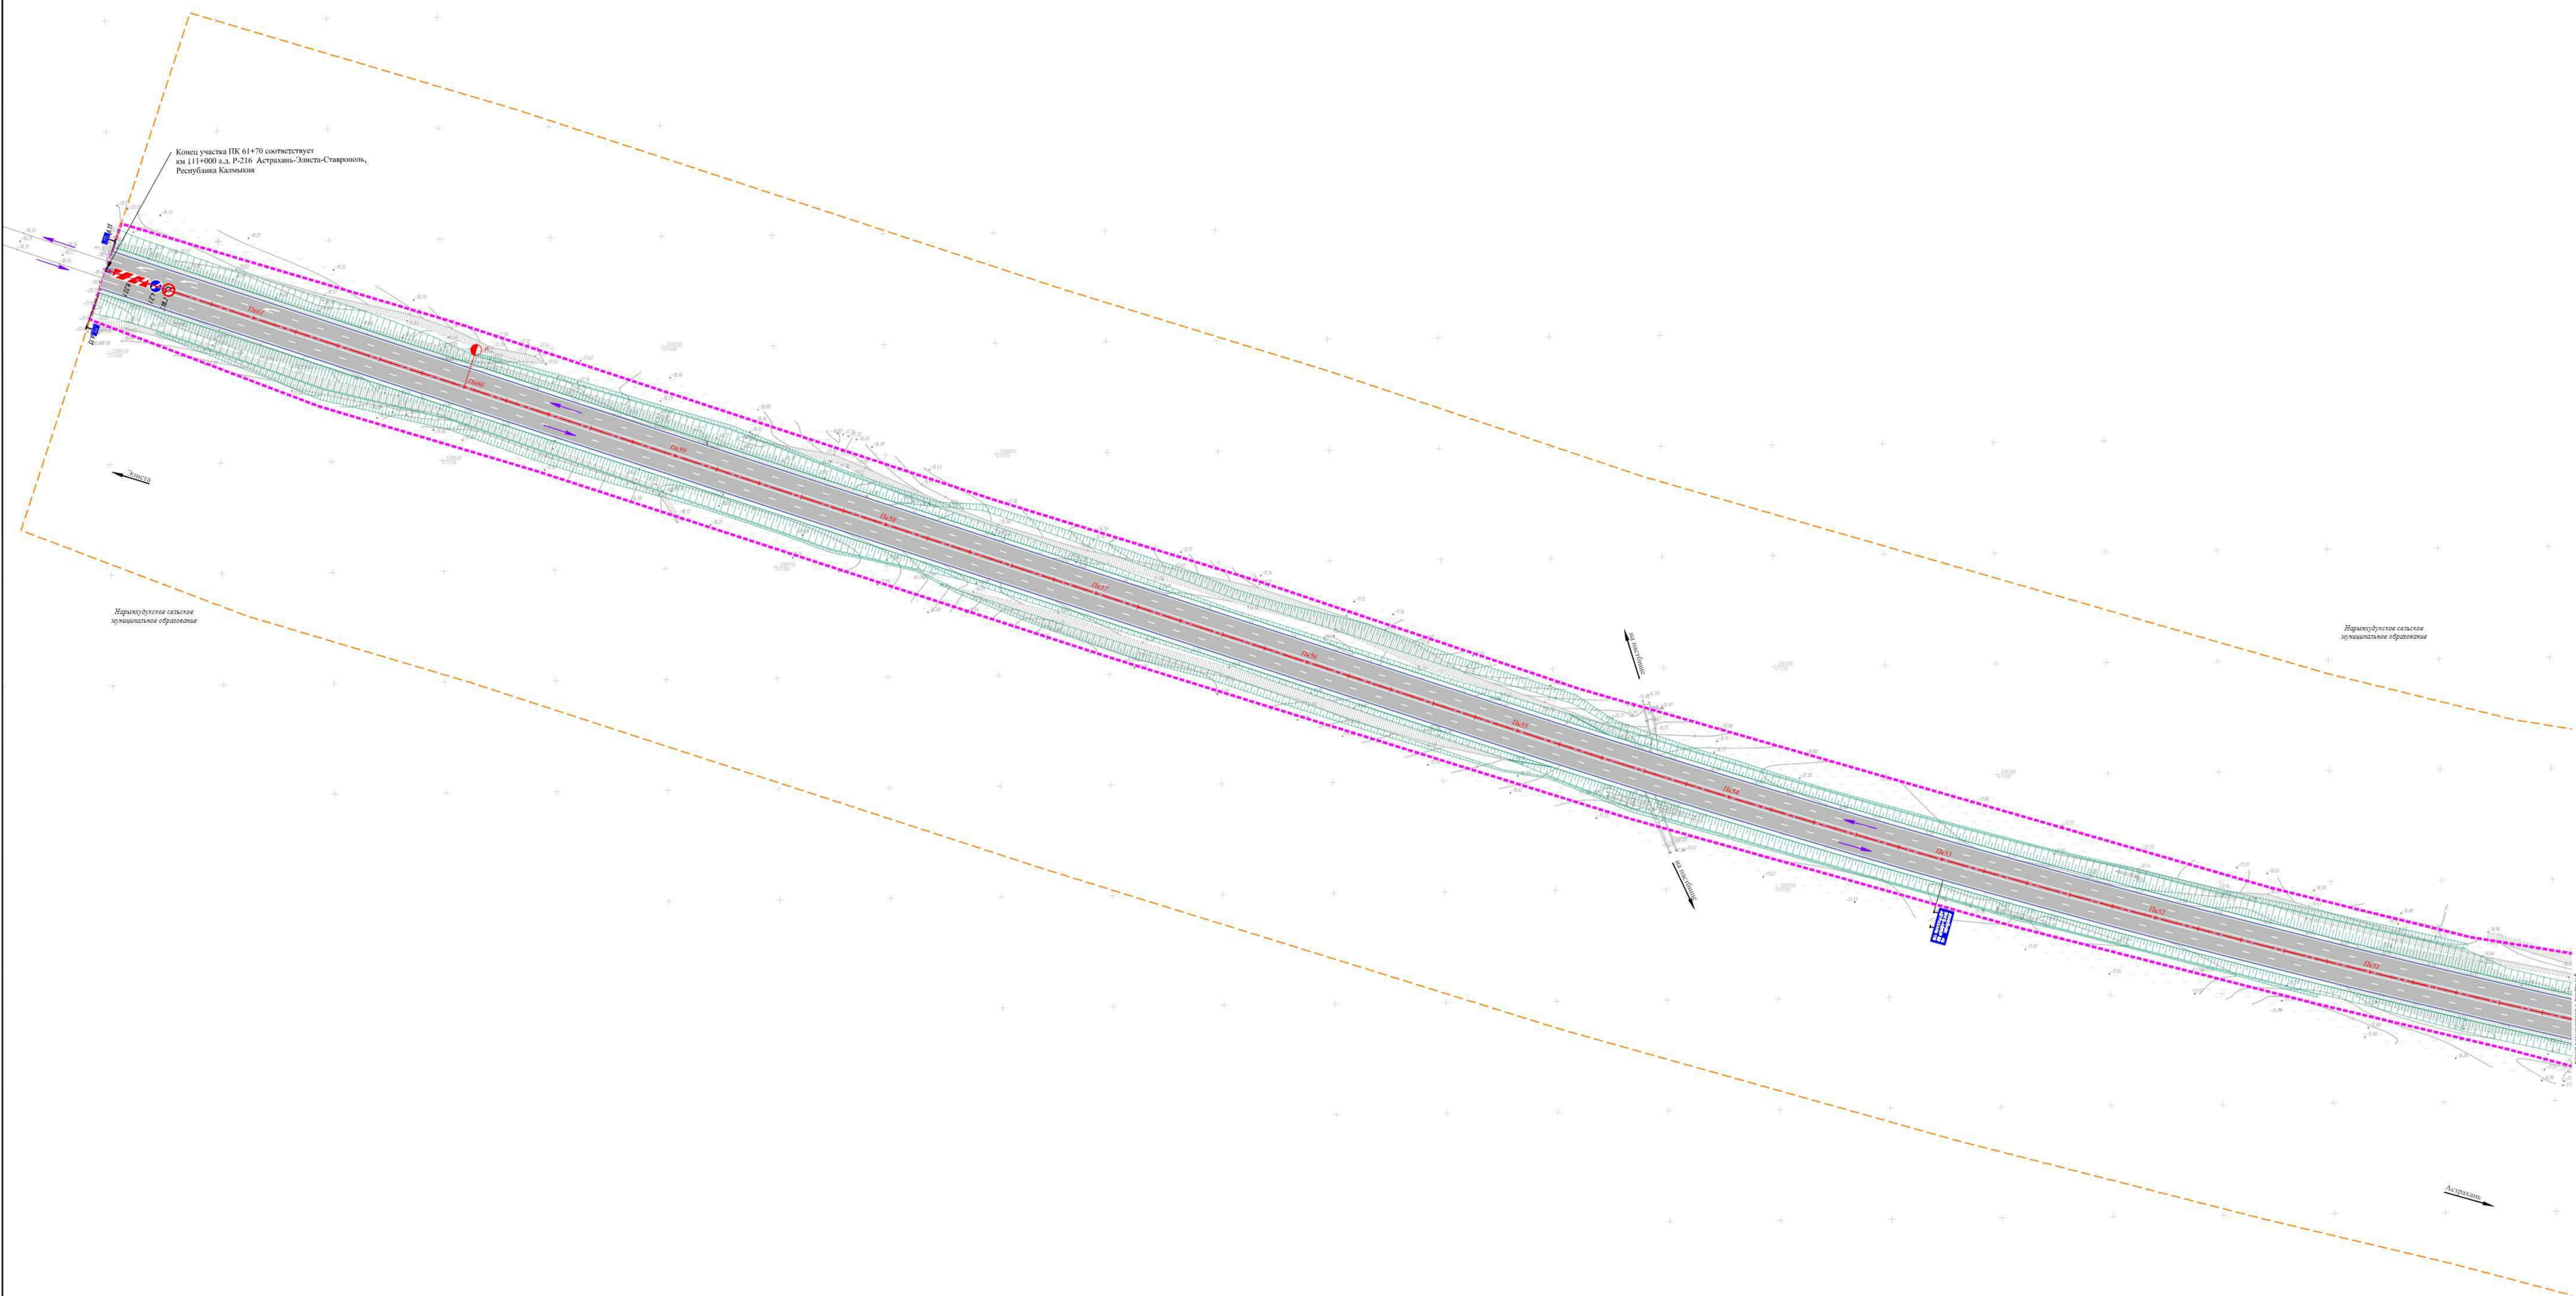

Республика Калмыкия, Цериюмовское районное муниципальное образование Нархунбулуское сельское муниципальное образование								
№ участковой территории: 000-048-00111-000-000 (Участок автомобильной дороги Р-216 Асхратия - Элиста - Окирматонь км 165+048 - км 111+000 в Республике Калмыкия)								
Имя	Класс	Улицы	Место	Подпись	Дата	Страница	Лист	Листов
Директор	Александр Киз			<i>Александр Киз</i>			7	7
Инженер	Давитян О.С.			<i>О.С. Давитян</i>		ООО «Мажаровский земельный центр		

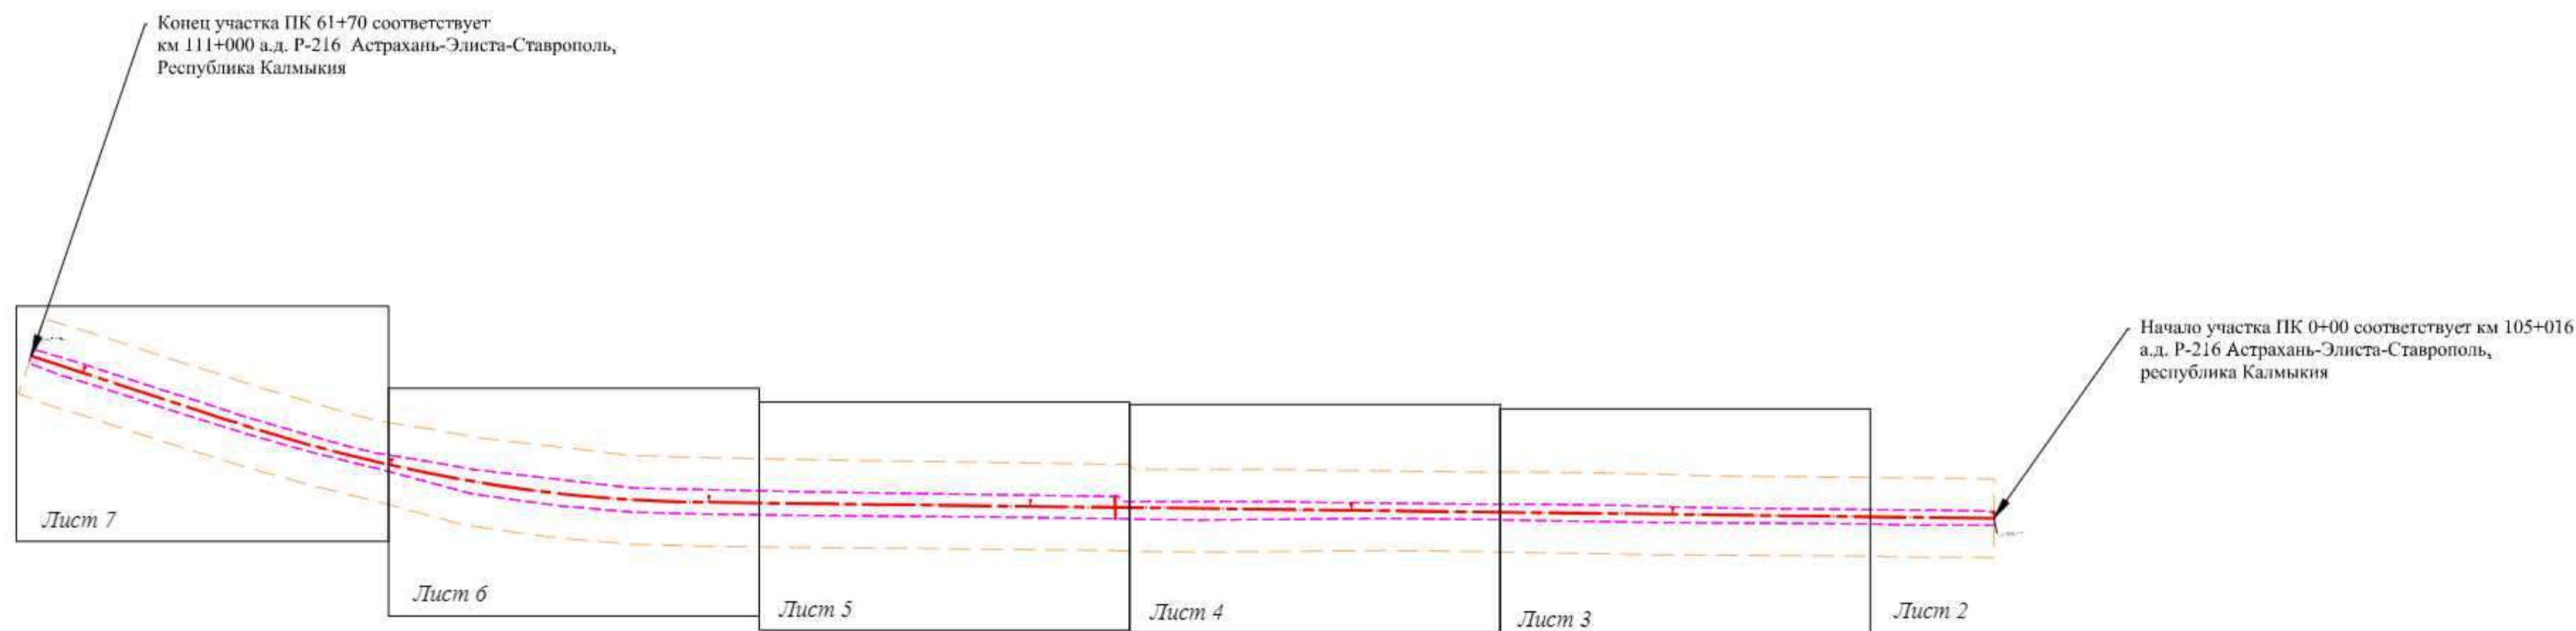

Условные обозначения:


- Границы территории, в отношении которой осуществляется подготовка проекта планировки
- Границы зоны размещения линейного объекта
- Ось автомобильной дороги II категории Р-216 с нанесенным пикетажем
- Директивная (проектная) отметка поверхности
- Существующая отметка поверхности
- Направление и величина уклона в %
- Расстояние в метрах
- Границы субъектов
- Границы районов
- Границы поселений

Конструктивные и планировочные решения, планируемые в отношении линейного объекта и (или) объектов капитального строительства, проектируемых в составе линейного объекта:


- Границы покрытия
- Ограждение
- Откос
- Скотопрогон
- Система водоотведения


Примечание:
Границы зон планируемого размещения линейных объектов, подлежащих реконструкции в связи с изменением их местоположения, отсутствуют.

						Республика Калмыкия, Черноземельское районное муниципальное образование, Нарынхудукское сельское муниципальное образование
						«Участок автомобильной дороги Р-216 Астрахань - Элиста - Ставрополь км 105+048 - км 111+000 в Республике Калмыкия»
Изм.	Кол.уч.	Лист	Ледок.	Подпись	Дата	
Директор	Александр Ю.А.					Заказчик: ФКУ Упрдор «Каспий»
Инженер	Долженко О.С.					Схема вертикальной планировки, инженерной подготовки и инженерной защиты территории М 1:1000
						ООО «Межевой земельный центр»
						Стадия Лист Листов
						1 8

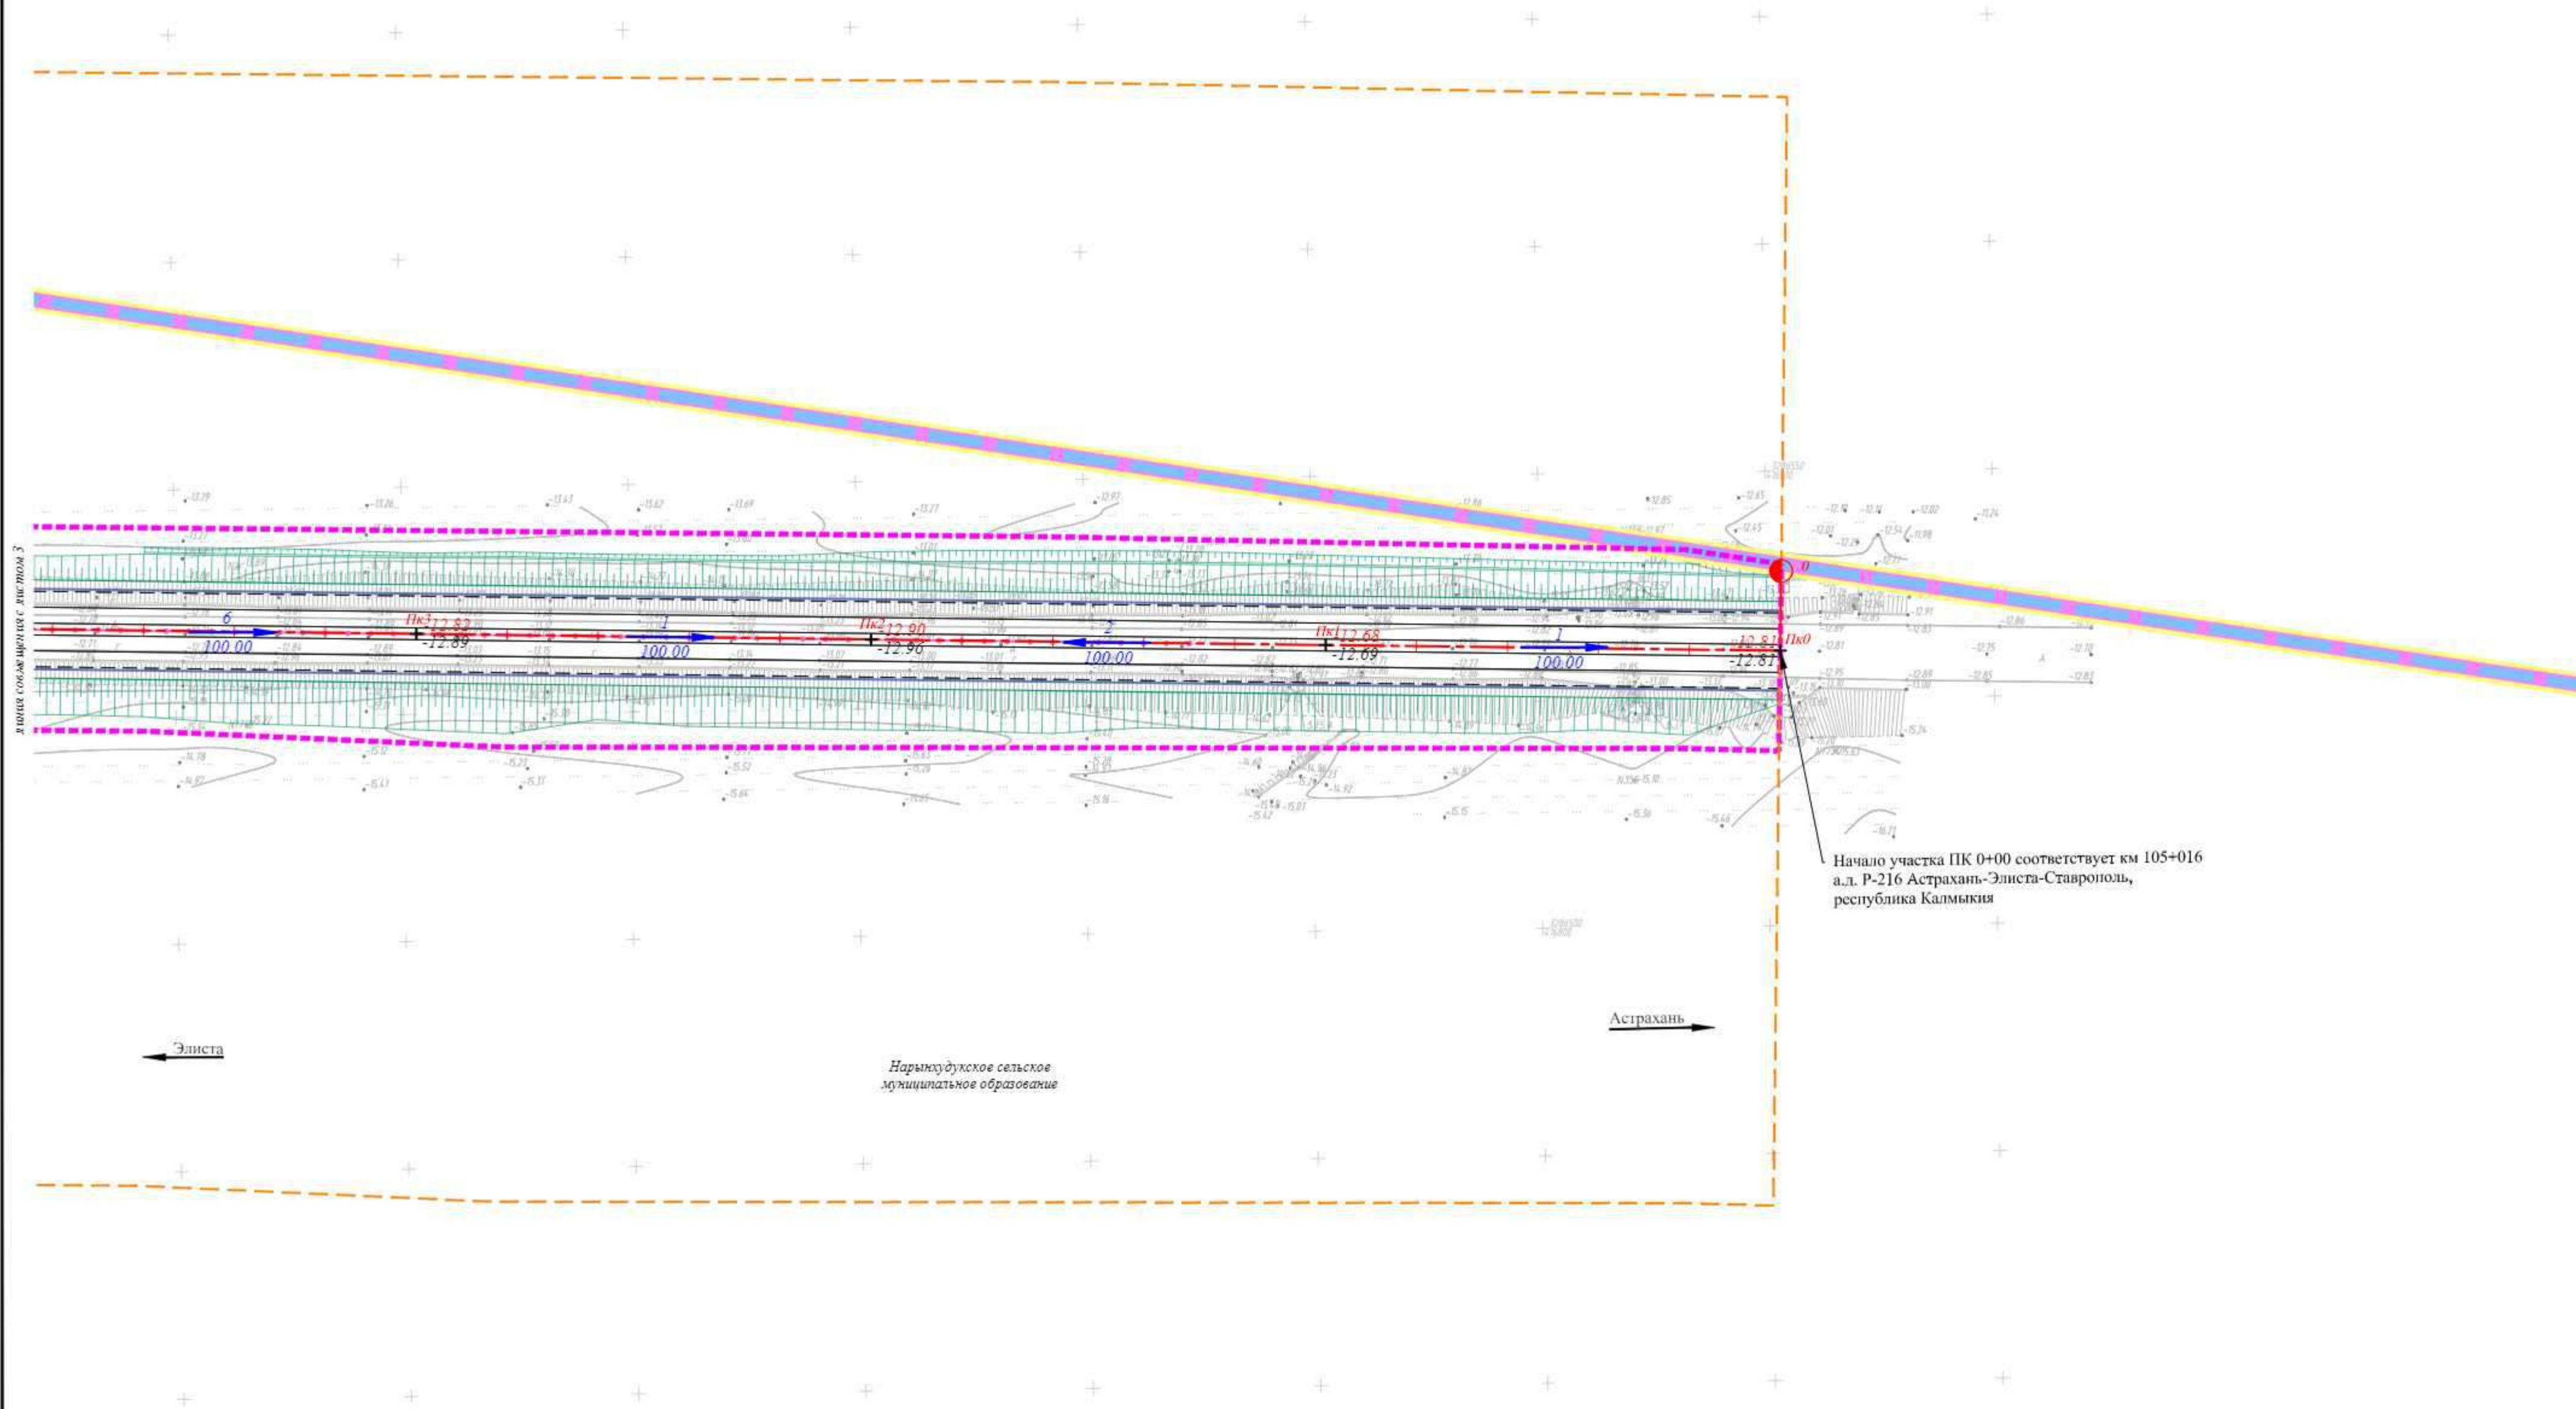


Республика Калмыкия, Черноземельское районное муниципальное образование, Нарынхүдүкское сельское муниципальное образование					
«Участок автомобильной дороги Р-216 Астрахань - Элиста - Ставрополь км 105+048 - км 111+000 в Республике Калмыкия»					
Изм.	Кол. уч.	Лист	Модок.	Подпись	Дата
Директор	Алексеев Ю.А.				
Инженер	Домашева О.С.				
Заказчик: ФКУ Упрдор «Каспий»			Стадия	Лист	Листов
Схема вертикальной планировки, инженерной подготовки и инженерной защиты территории М 1:1000				2	8
ООО «Межевой земельный центр»					

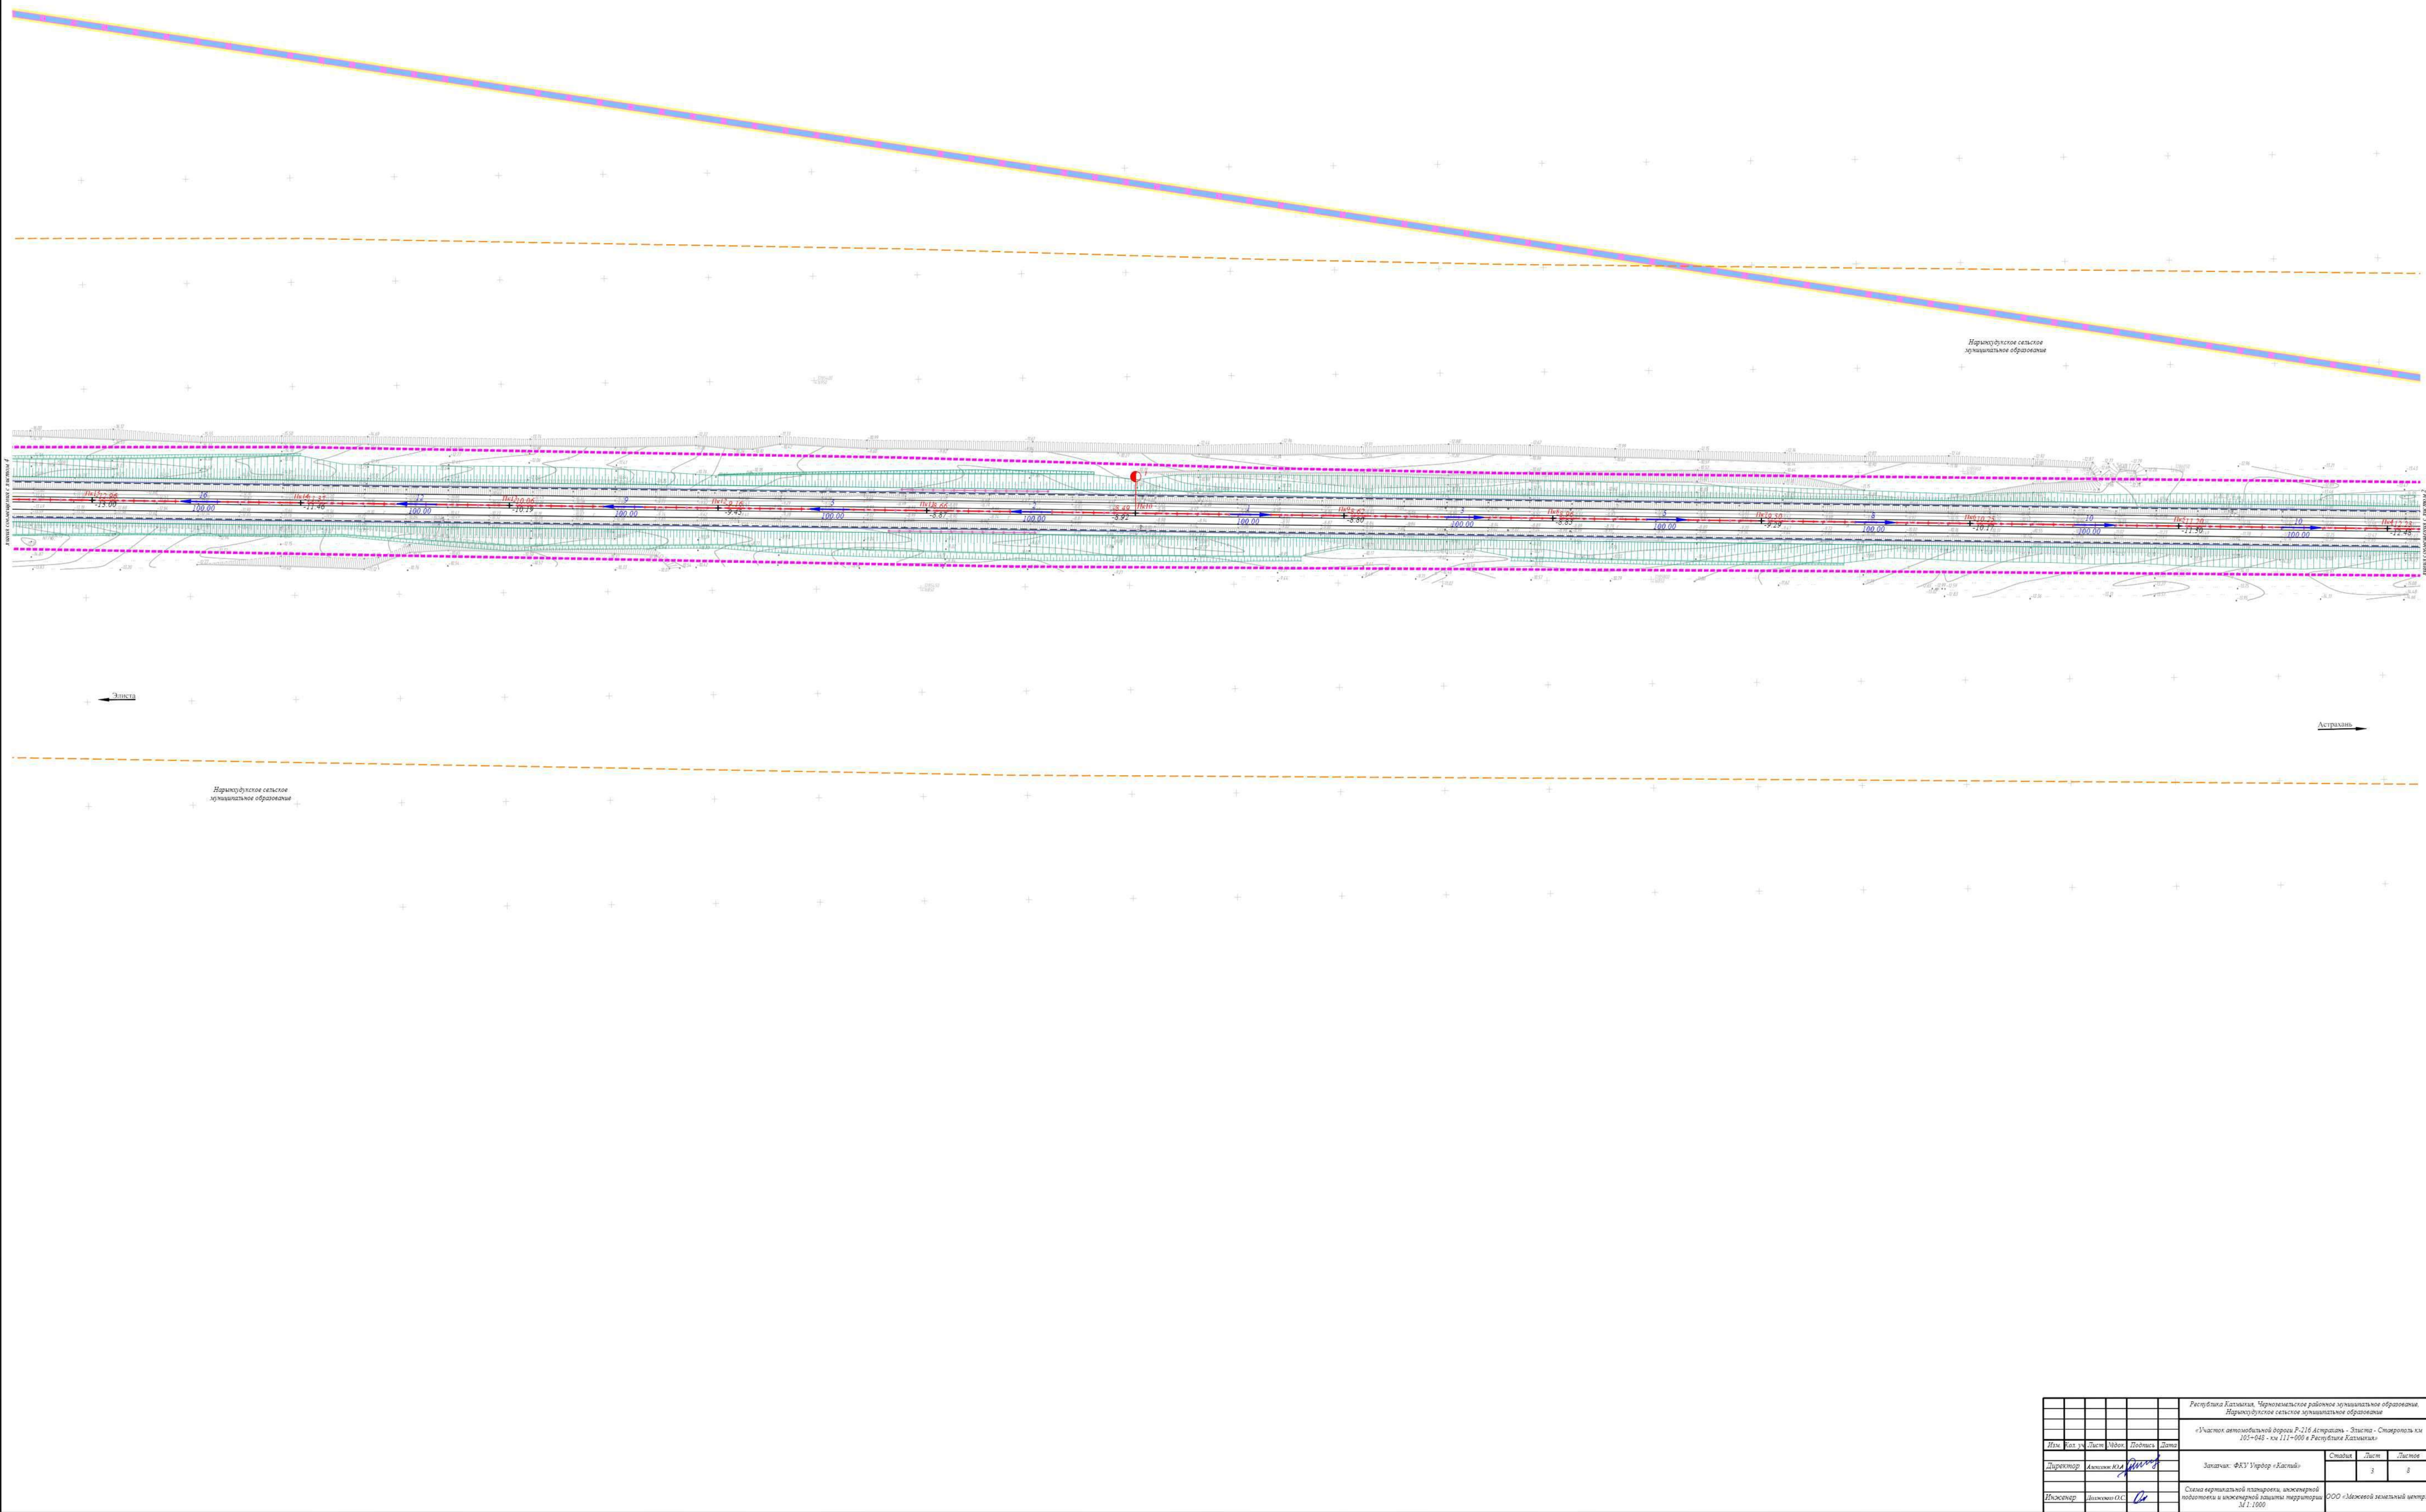
[illegible]

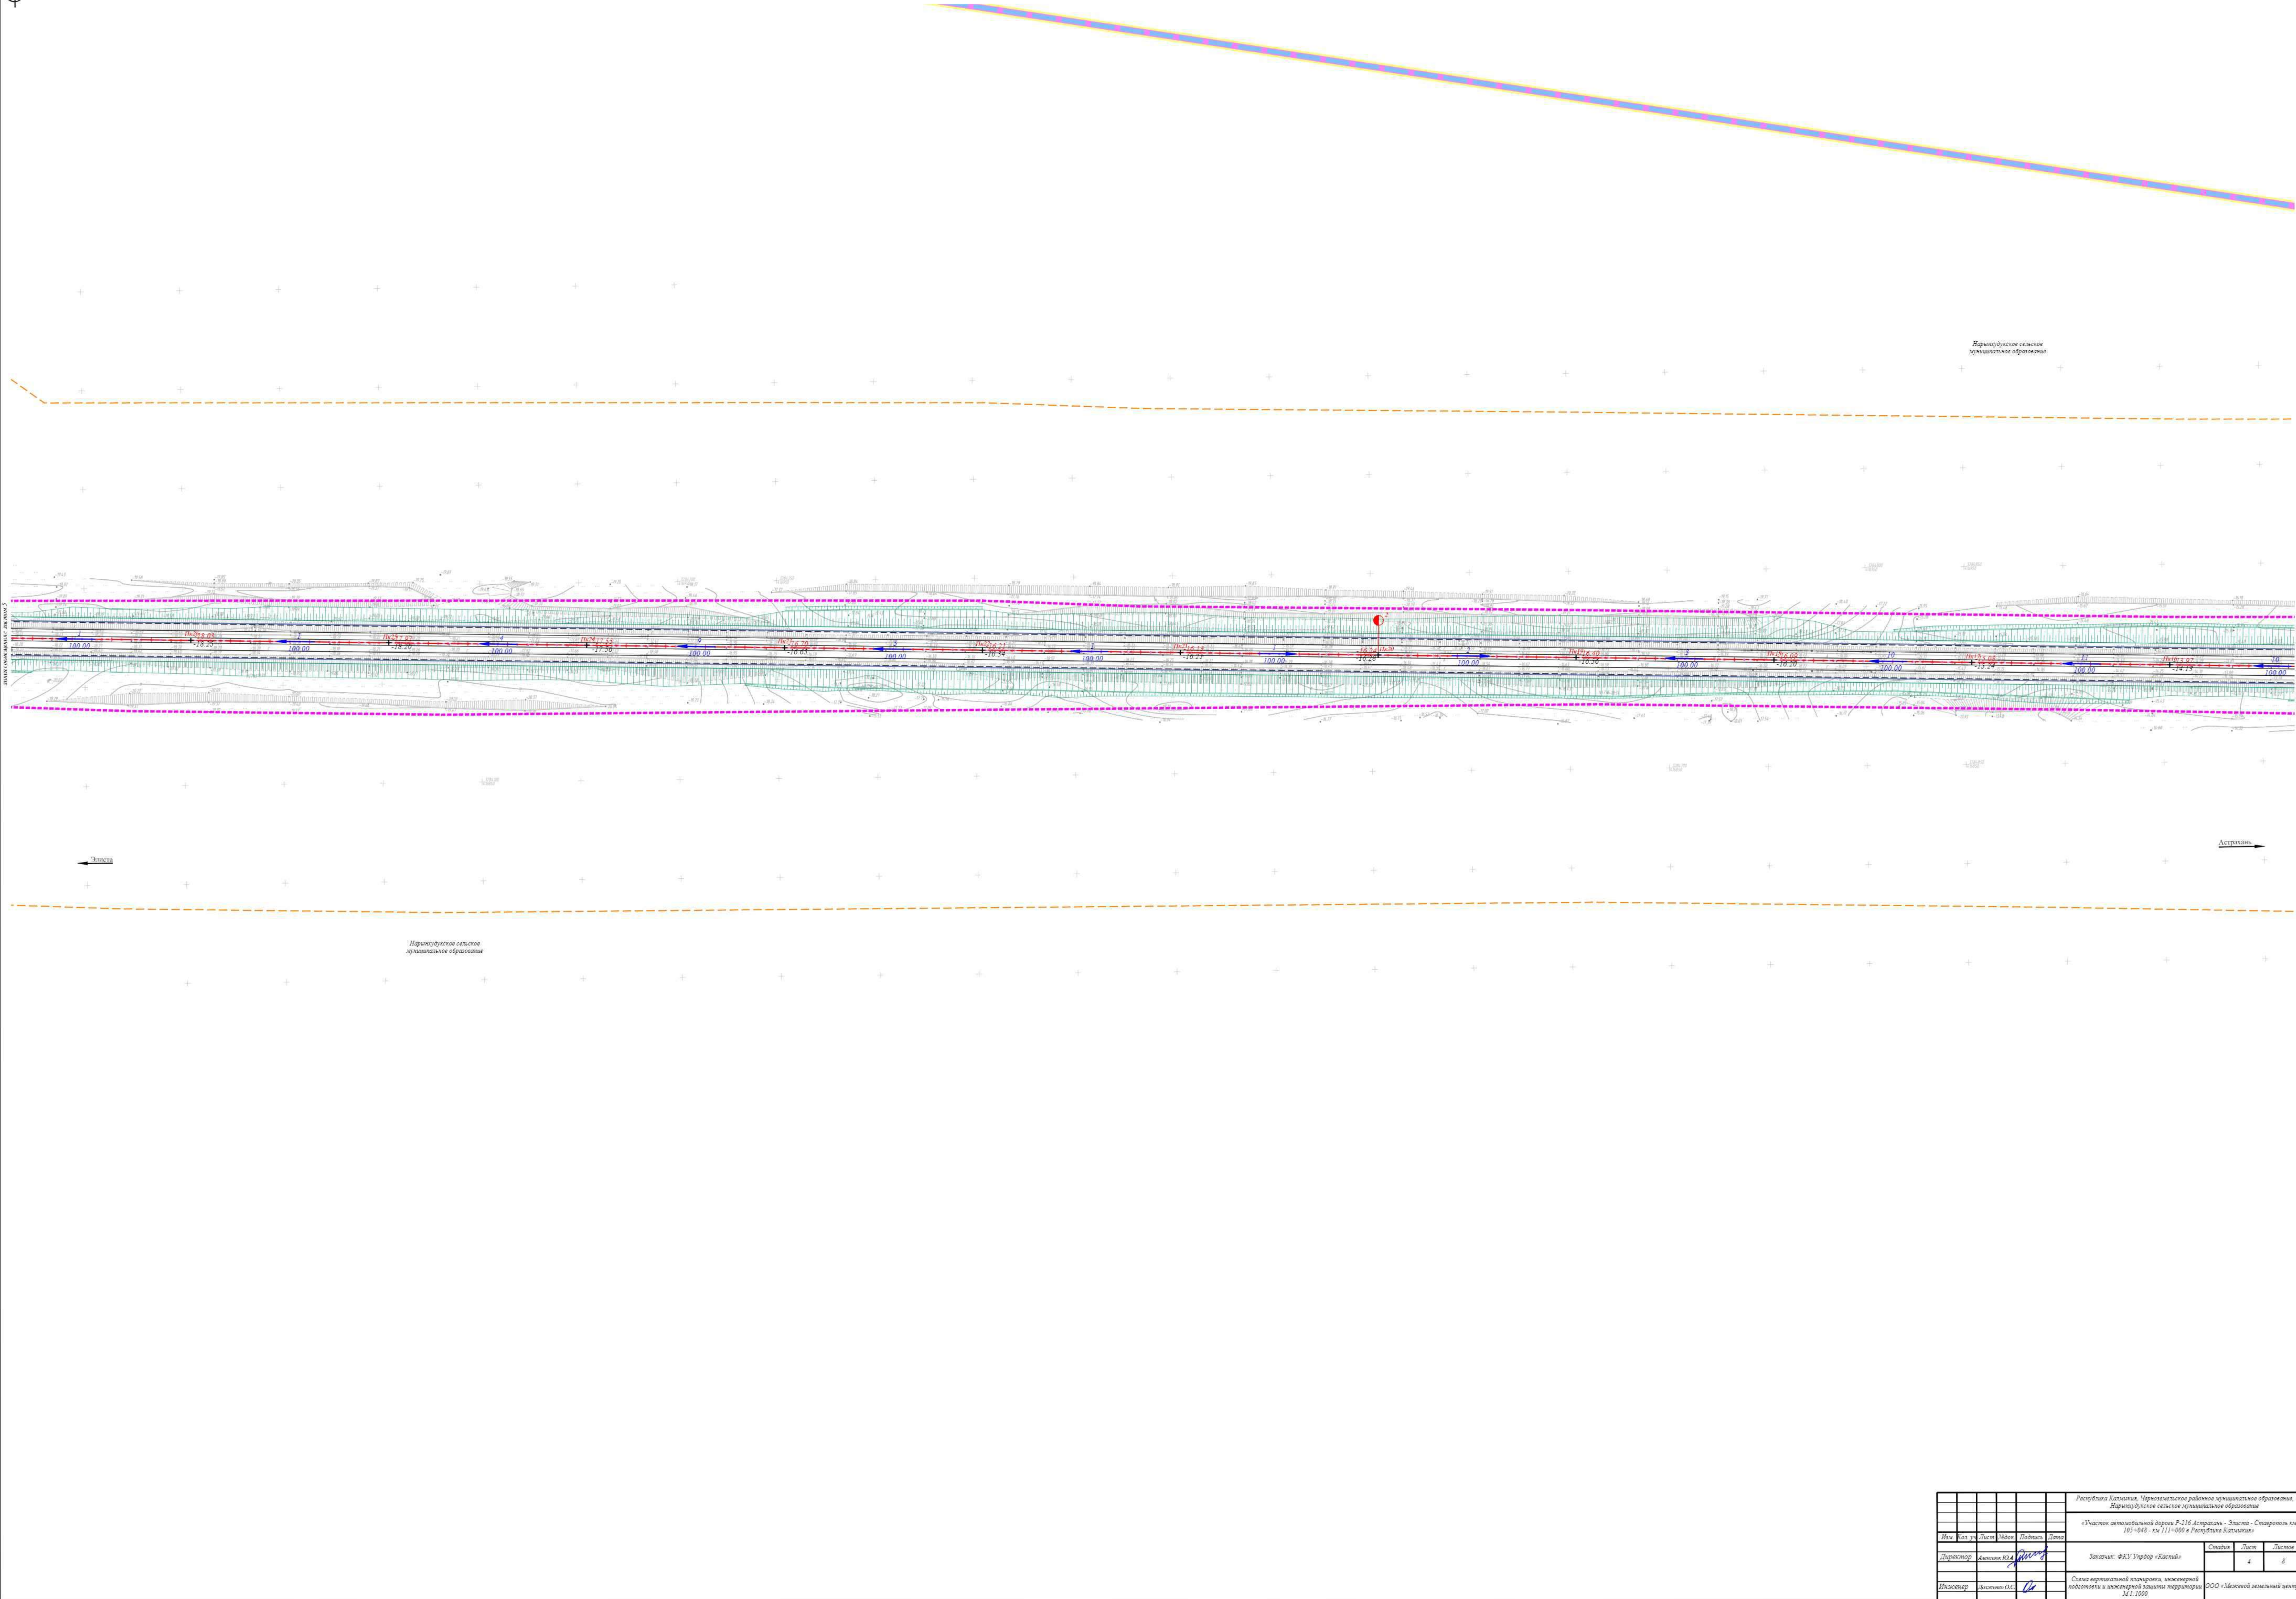


							Республика Казахстан, Чарынский район, дорожная организация, Нормативное сечение дорожной организации
							«Участок автомобильной дороги Р-216 Астана - Эмента - Староволье км 105+048 - км 111+000 в Республике Казахстан»
Лист	Кол. л.	Лист	Место	Подпись	Дата		
Директор	Александр В.А.					Содерж.	Лист
Инженер	Владимир О.С.					д	д
Схема вертикальной планировки, инженерной подготовки и инженерной защиты территории						ООО «Мажары»	М. 1:1000

Формат А4

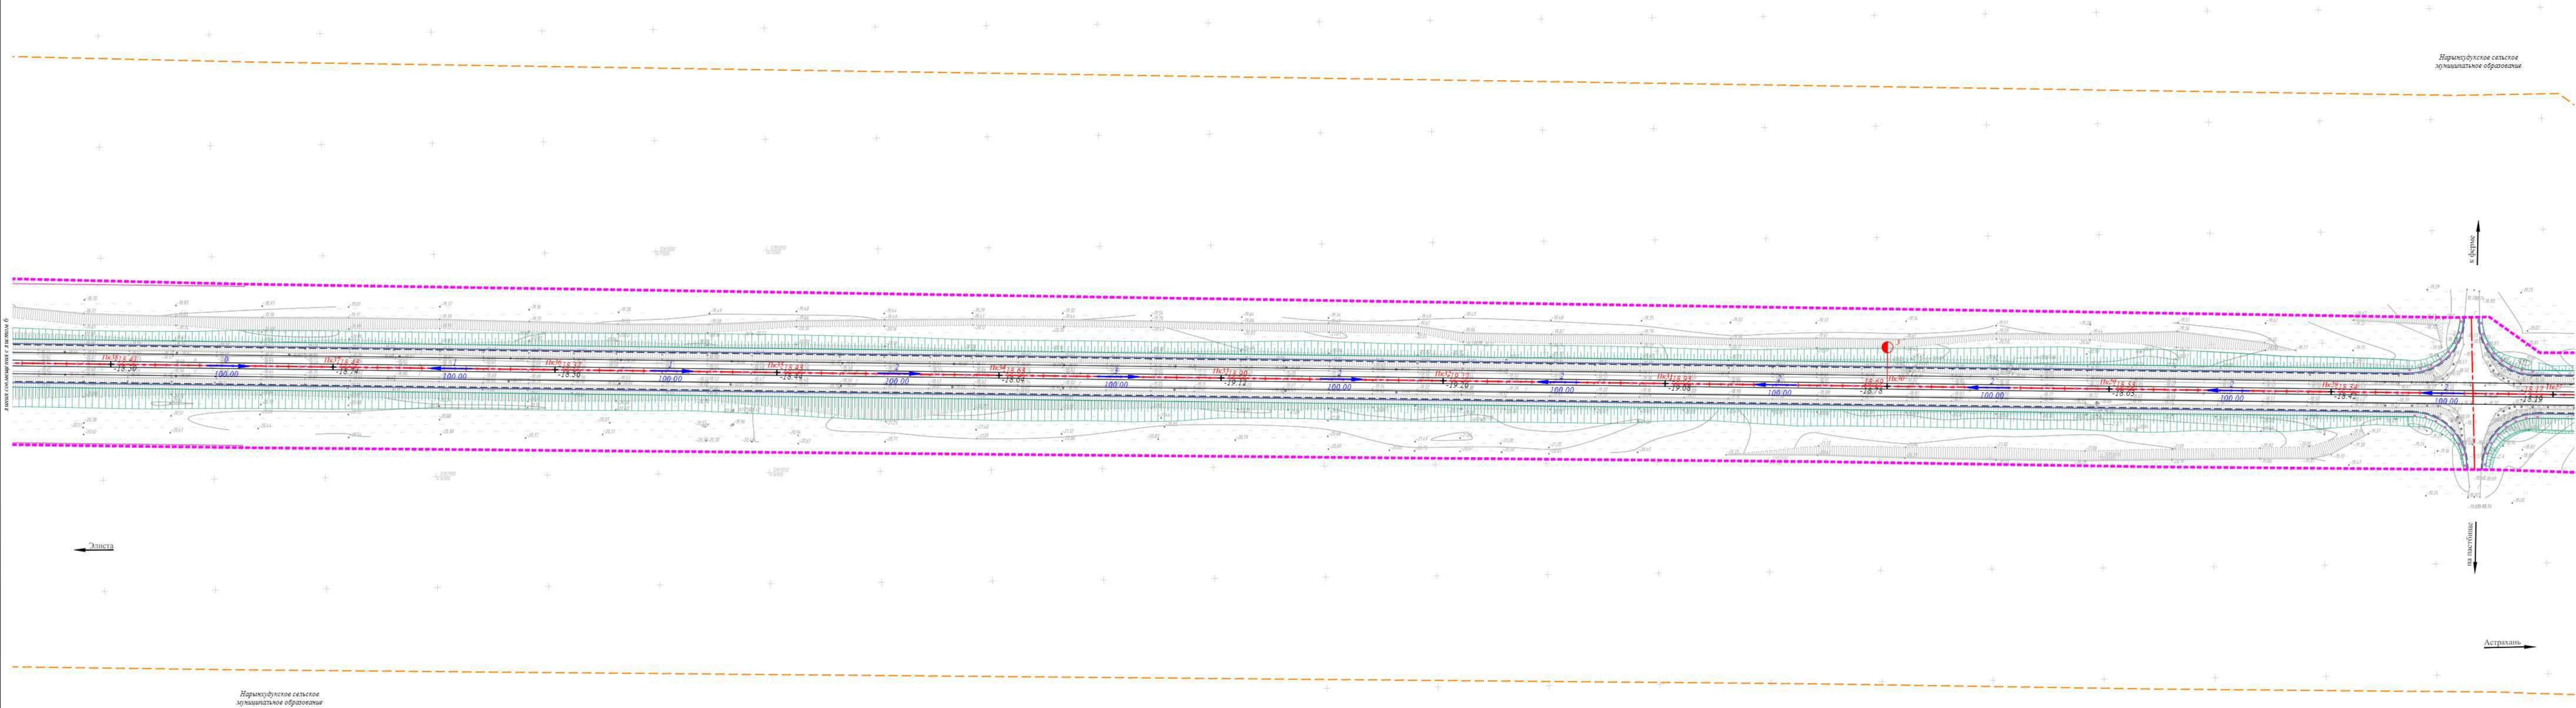
[illegible]

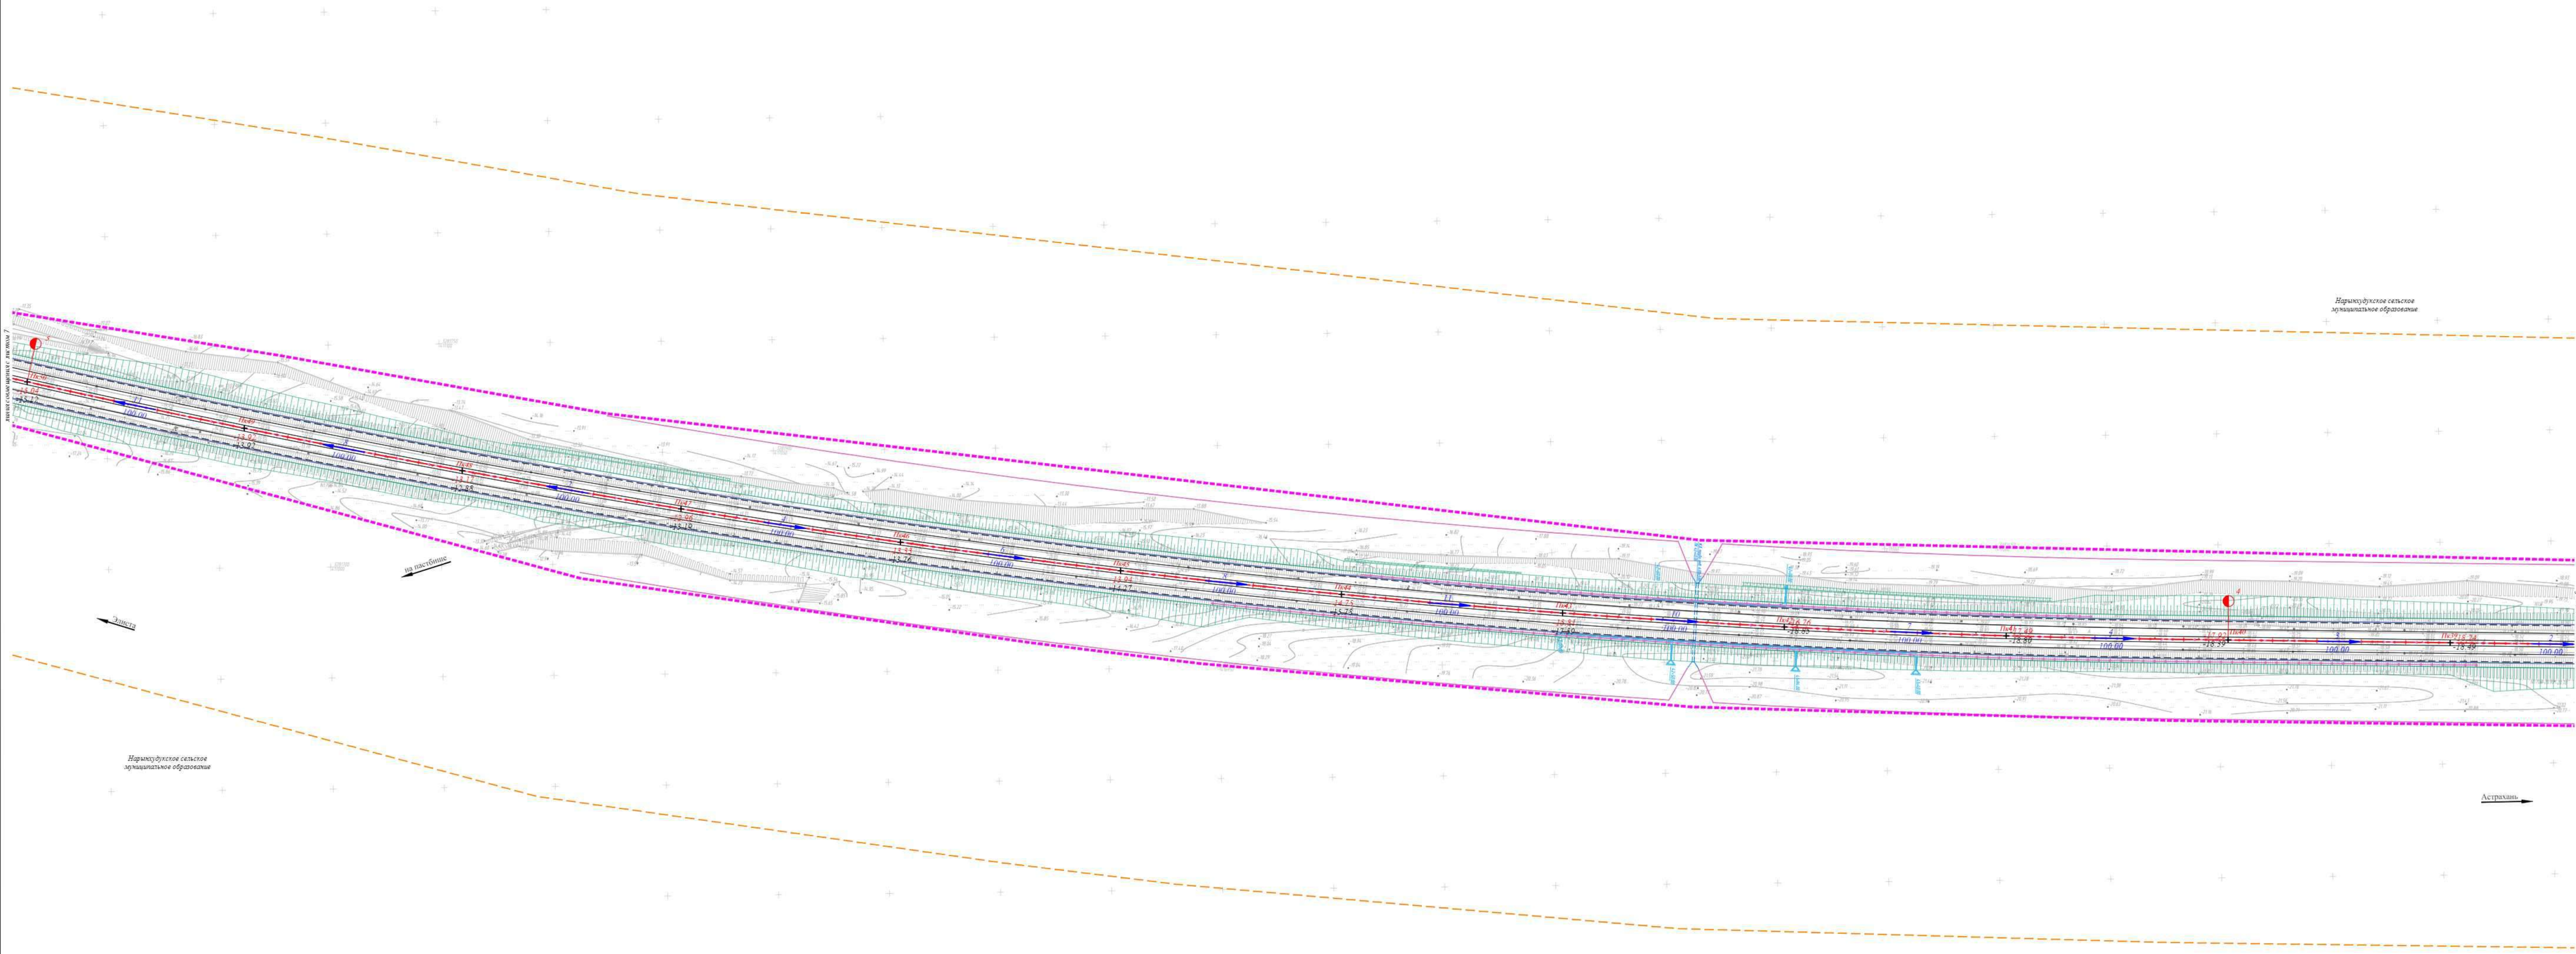


Республика Казахстан, Чарынский район, Нарынхуудское сельское муниципальное образование					Республика Казахстан, Чарынский район, Нарынхуудское сельское муниципальное образование		
«Участок автомобильной дороги Р-216 Астрахань - Энгисты - Старовишты км. 105+048 - км 111+000 в Республике Казахстан»					«Участок автомобильной дороги Р-216 Астрахань - Энгисты - Старовишты км. 105+048 - км 111+000 в Республике Казахстан»		
Имя	Фамилия	Имя	Фамилия	Подпись	Имя	Фамилия	Подпись
Директор	Александр	Владимир	Александр	Владимир	Директор	Александр	Владимир
Инженер	Владимир	Олег	Владимир	Олег	Инженер	Владимир	Олег
Схема вертикальной планировки, инженерной подготовки и инженерной защиты территории					Схема вертикальной планировки, инженерной подготовки и инженерной защиты территории		
М 1:1000					М 1:1000		
ООО «Мажарский земельный центр»					ООО «Мажарский земельный центр»		
Формат А					Формат А		

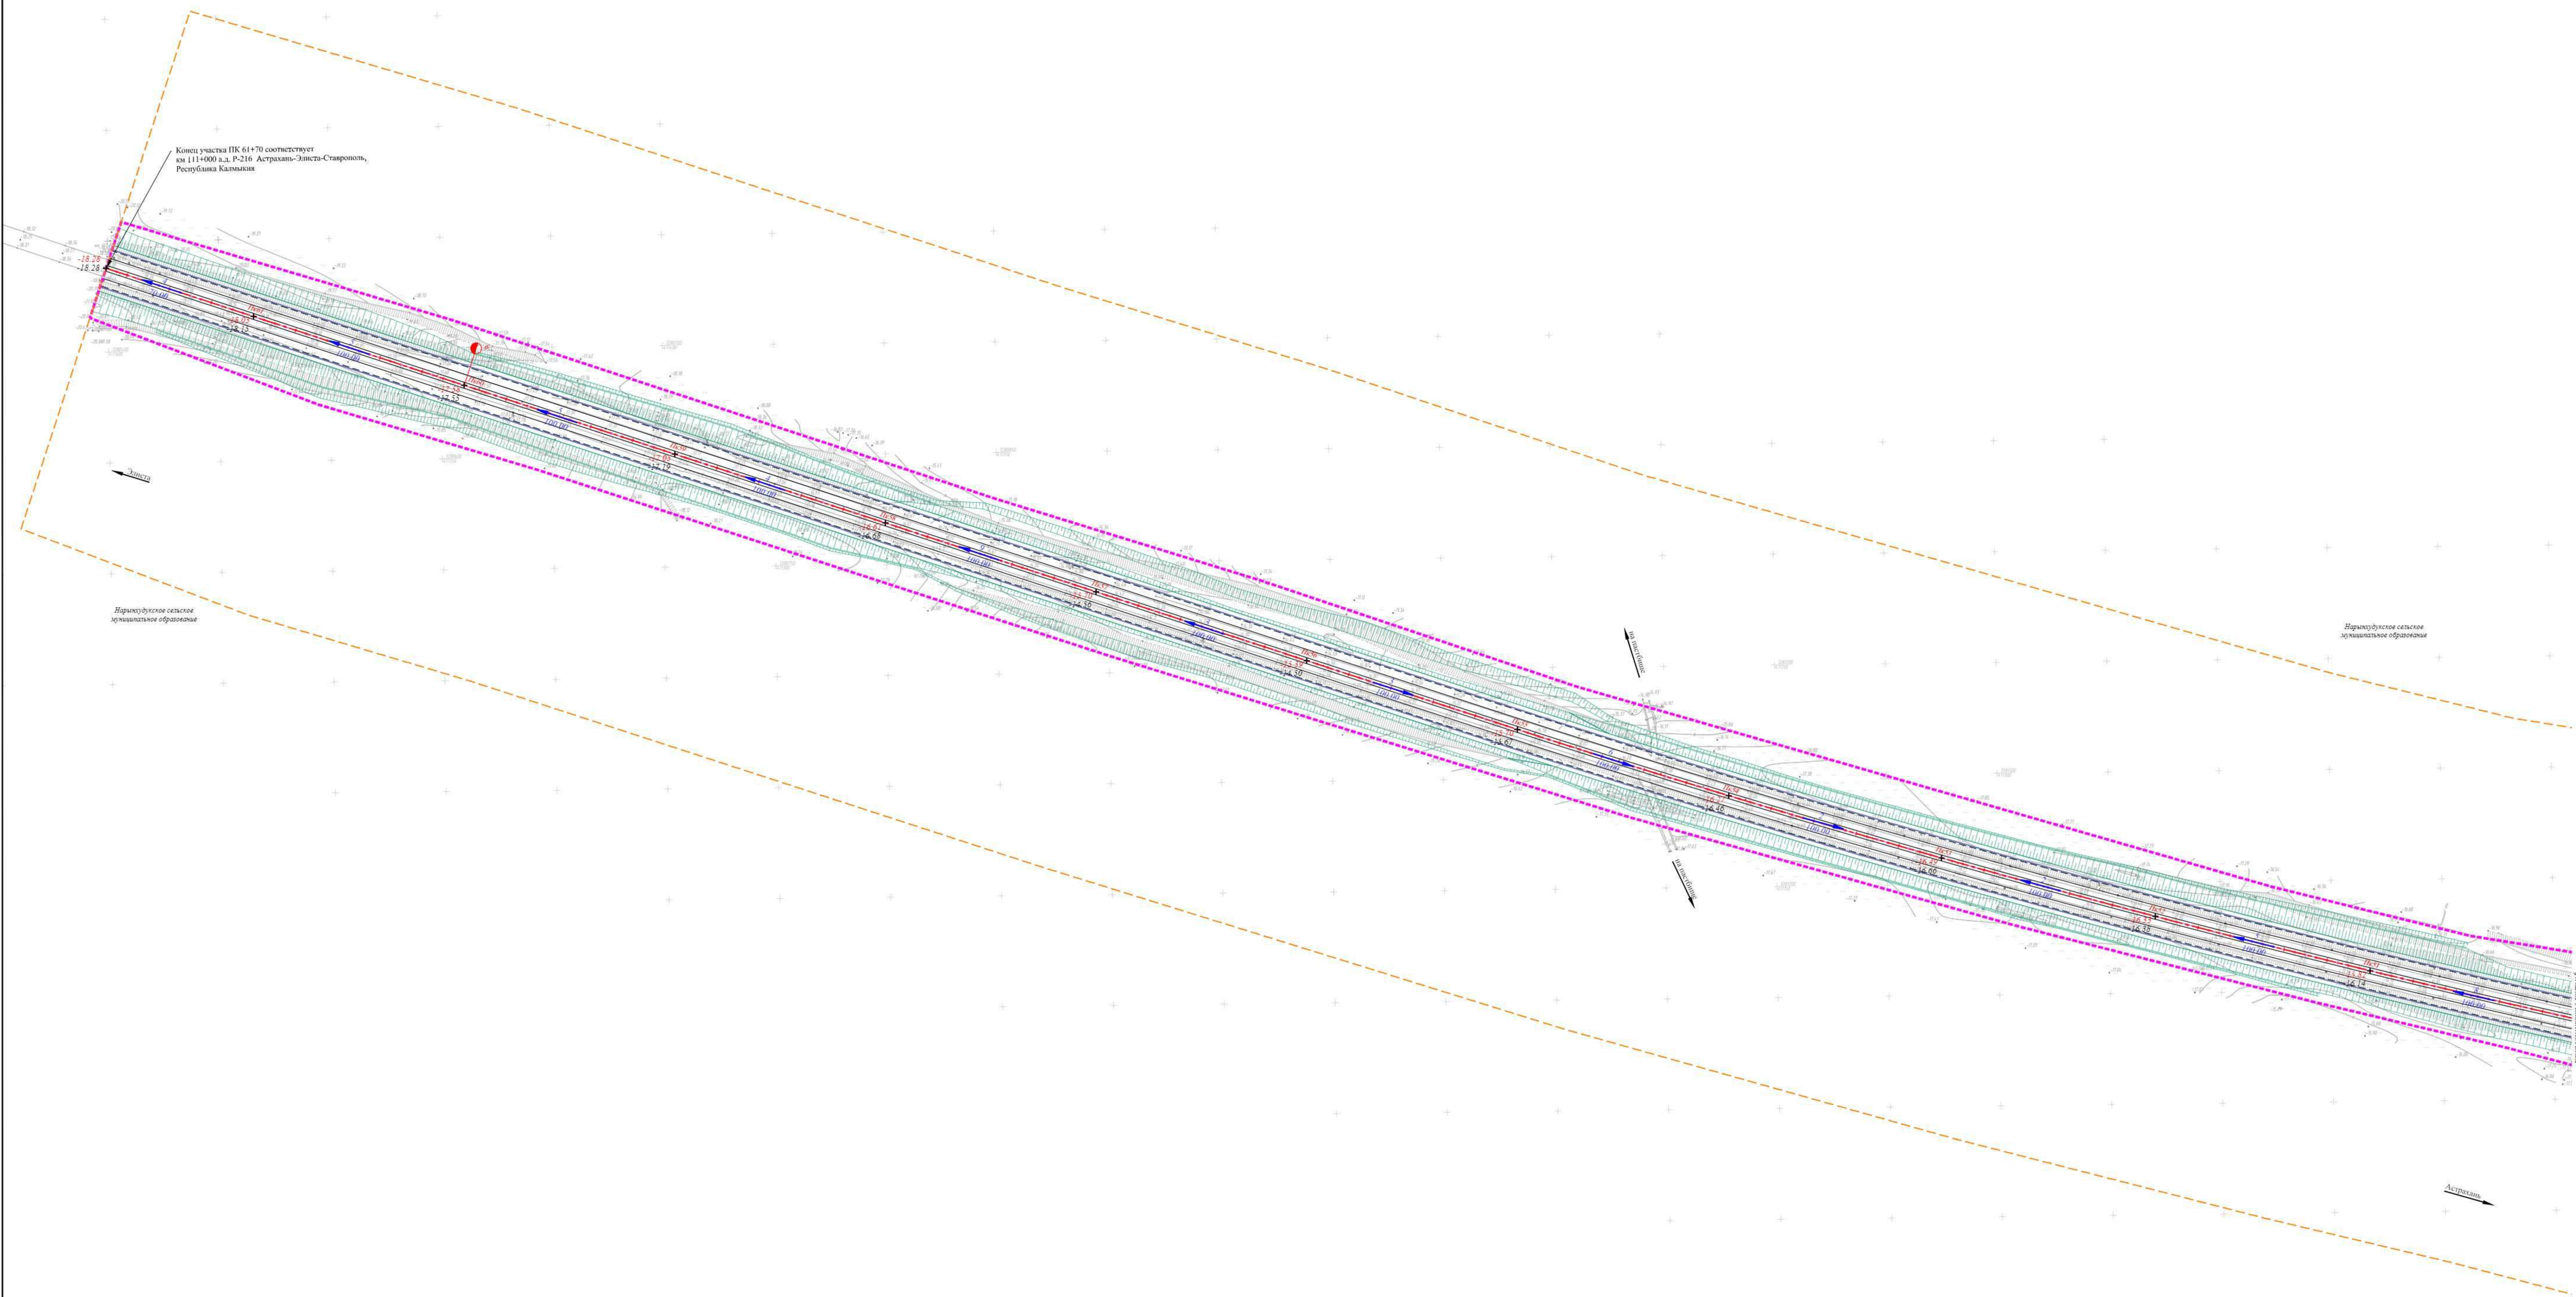


						Республика Калмыкия, Нарытодунское районное муниципальное образование, Нарытодунское сельское муниципальное образование
						«Участок автомобильной дороги Р-216 Астрахань – Элиста – Ставрополь, км 105+048 – км 111+000 в Республике Калмыкия»
Имя	Фамилия	Имя	Фамилия	Имя	Фамилия	Содержит
Директор	Александр В.А.	Иванов	Иванов	Иванов	Иванов	Иванов
Инженер	Иванов О.С.	Иванов	Иванов	Иванов	Иванов	Иванов
Схема вертикальной планировки, инженерной подготовки и инженерной защиты территории						ООО «Мажор» и/или иной центр
М 1:1000						Формат А4

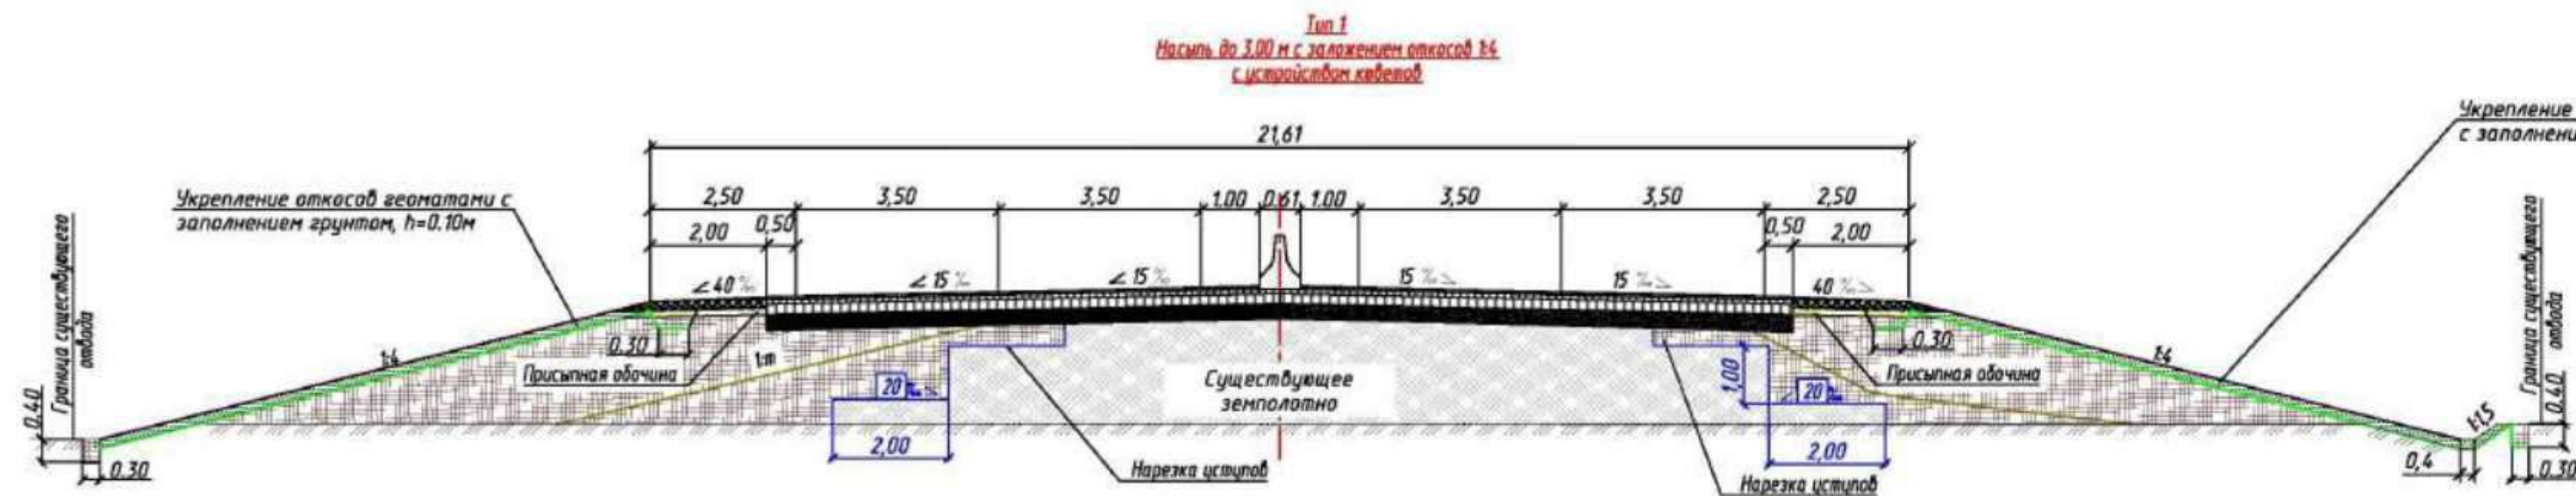

ТИП 1			
Слева		Справа	
0+00	39+00	0+00	40+80
44+40	54+80	44+00	54+60
57+80	61+70	57+80	61+70

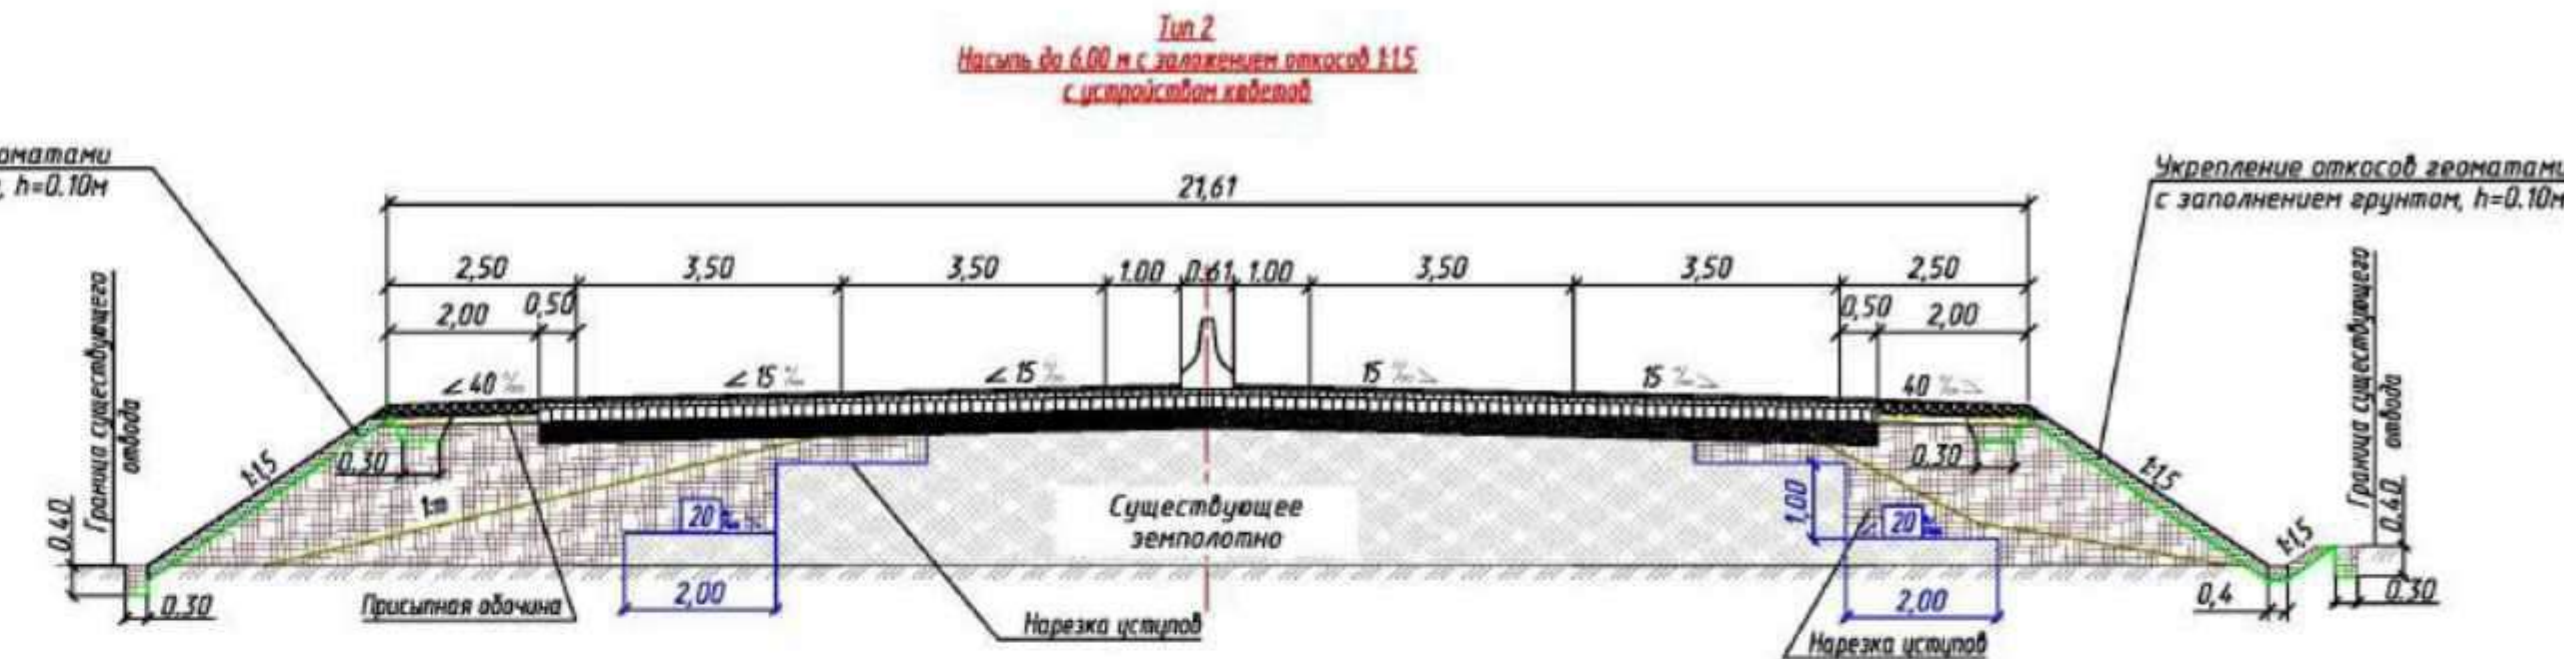


ТИП 2			
Слева		Справа	
39+00	44+40	40+80	44+00

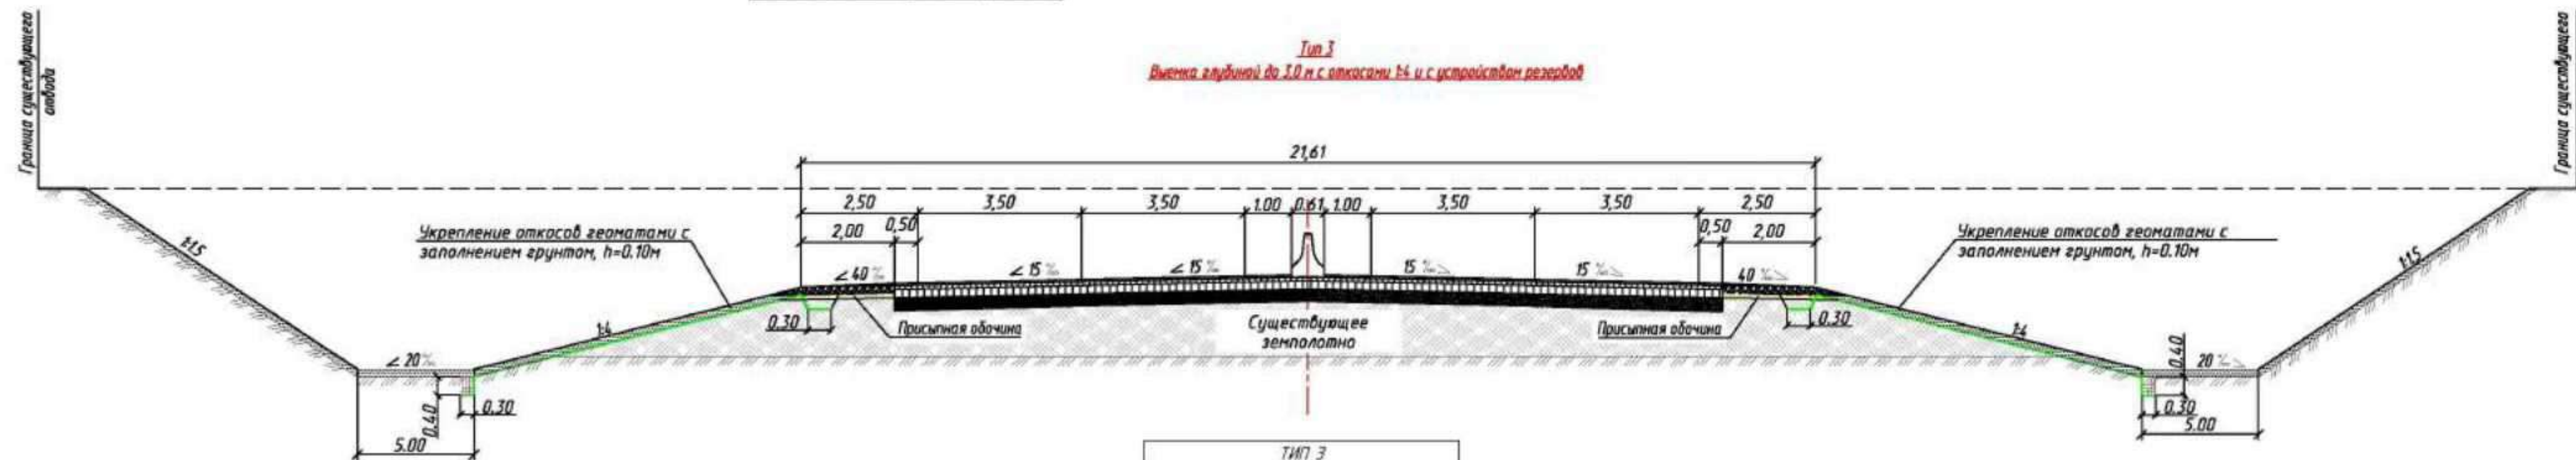

ТИП 3			
Слева		Справа	
54+80	57+80	54+60	57+80

- Примечание:
1. Поперечные профили земляного полотна запроектированы по СП 34.13330.2012, применительно к ТП 503-0-48.87 "Земляное полотно автомобильных дорог общего пользования";
 2. Все размеры на чертеже даны в метрах, уклоны в промилле;
 3. На насытях высотой до 1,0 м при устройстве укрепления проектом предусмотрено рыхление существующих откосов;
 4. На насытях высотой более 1,0 м при устройстве укрепления предусмотрена нарезка уступов размерами 2,0х1,0 м и уклоном 20% к оси.

						Республика Калмыкия, Черноземельское районное муниципальное образование, Нарынхондужское сельское муниципальное образование		
						«Участок автомобильной дороги Р-216 Астрахань - Элиста - Ставрополь км 105+048 - км 111+000 в Республике Калмыкия»		
Изм.	Кол. уч.	Лист	Лист	Подпись	Дата	Заказчик: ФКУ Упрдор «Каспий»	Стадия	Лист
Директор	Александр Ю.А.							8
Инженер	Долженко О.С.					Схема вертикальной планировки, инженерной подготовки и инженерной защиты территории М 1:1000	ООО «Межевой земельный центр»	

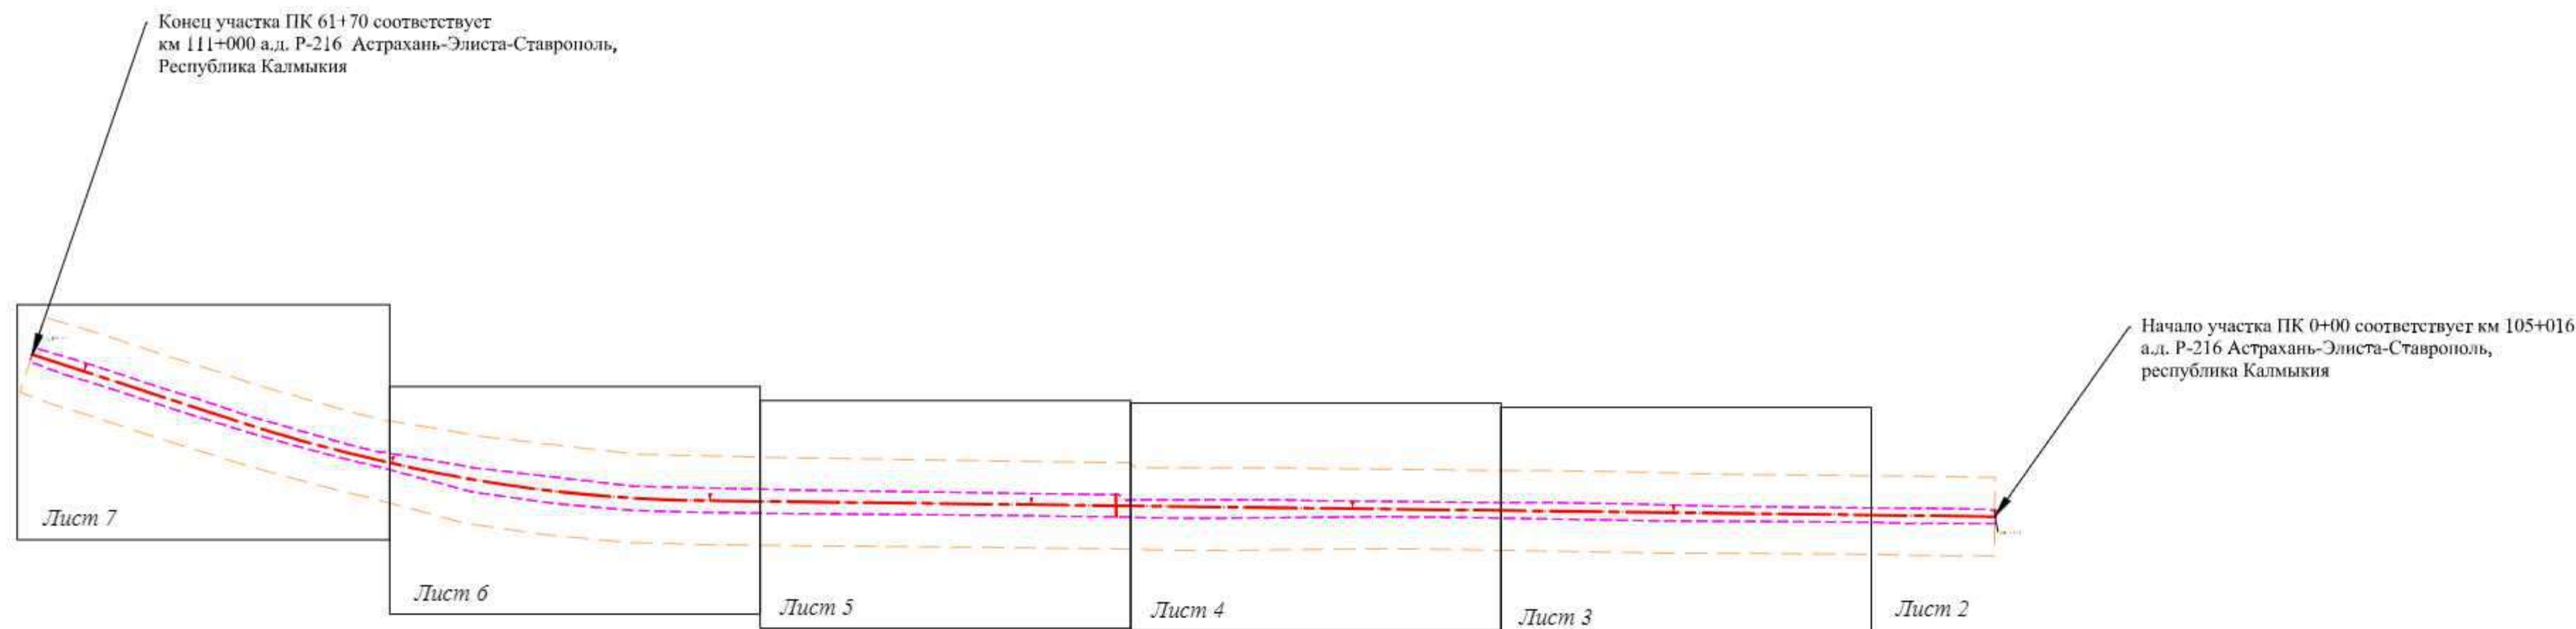


Примечание:

- 1) границы зон планируемого размещения линейных объектов, подлежащих реконструкции в связи с изменением их местоположения, отсутствуют;
- 2) границы зон с особыми условиями использования территорий, подлежащие установлению, изменению в связи с размещением линейных объектов, подлежащих реконструкции, отсутствуют;
- 3) границы территорий объектов культурного наследия, включенных в единый государственный реестр объектов культурного наследия (памятников истории и культуры) народов Российской Федерации, отсутствуют;
- 4) границы территорий выявленных объектов культурного наследия отсутствуют;
- 5) лесничество отсутствуют;
- 6) защитные зоны объектов культурного наследия отсутствуют;
- 7) охранные зоны объектов электроэнергетики (объектов электросетевого хозяйства и объектов по производству электрической энергии) отсутствуют;
- 8) охранные зоны железных дорог отсутствуют;
- 9) охранные зоны трубопроводов (газопроводов, нефтепроводов и нефтепродуктопроводов, аммиакопроводов) отсутствуют;
- 10) охранные зоны линий и сооружений связи отсутствуют;
- 11) приаэродромные территории отсутствуют;
- 12) зоны охраняемых объектов отсутствуют;
- 13) зоны охраняемых военных объектов, охранные зоны военных объектов, запретные и специальные зоны, устанавливаемые в связи с размещением указанных объектов отсутствуют;
- 14) охранные зоны особо охраняемых природных территорий (государственных природных заповедников, национальных парков, природных парков, памятников природы) отсутствуют;
- 15) охранные зоны стационарных пунктов наблюдений за состоянием окружающей среды, ее загрязнением отсутствуют;
- 16) водоохранные (рыбоохранные) зоны отсутствуют;
- 17) прибрежные защитные полосы отсутствуют;
- 18) округа санитарной (горно-санитарной) охраны лечебно-оздоровительных местностей, курортов и природных лечебных ресурсов отсутствуют;
- 19) зоны санитарной охраны источников питьевого и хозяйственно-бытового водоснабжения, а также устанавливаемые в случаях, предусмотренных Водным кодексом Российской Федерации, в отношении подземных водных объектов зоны специальной охраны, отсутствуют;
- 20) зоны затопления и подтопления отсутствуют;
- 21) санитарно-защитные зоны отсутствуют;
- 22) зоны ограничений передающих радиотехнических объектов, являющиеся объектами капитального строительства, отсутствуют;
- 23) охранные зоны пунктов государственной геодезической сети, государственной нивелирной сети и государственной гравиметрической сети отсутствуют;
- 24) зоны наблюдения отсутствуют;
- 25) зоны безопасности с особым правовым режимом отсутствуют;
- 26) рыбоохранная зона озера Байкал отсутствует;
- 27) рыбохозяйственные заповедные зоны отсутствуют;
- 28) зоны минимальных расстояний до магистральных или промышленных трубопроводов (газопроводов, нефтепроводов и нефтепродуктопроводов, аммиакопроводов) отсутствуют;
- 29) охранные зоны гидроэнергетических объектов отсутствуют;
- 30) охранные зоны объектов инфраструктуры метрополитена отсутствуют;
- 31) охранные зоны тепловых сетей отсутствуют.


Условные обозначения:

- Границы территории, в отношении которой осуществляется подготовка проекта планировки
- Границы зоны размещения линейного объекта
- Ось автомобильной дороги Р-216 с нанесенным пикетажем
- Границы субъектов
- Границы районов
- Границы поселений
- Границы зон с особыми условиями использования территорий, установленные в соответствии с законодательством Российской Федерации:
- Придорожная полоса 08:10-6.239
- Границы зон с особыми условиями использования территорий, подлежащие установлению:
- Придорожная полоса

						Республика Калмыкия, Черномыслийское районное муниципальное образование, Нарынхундукское сельское муниципальное образование
						«Участок автомобильной дороги Р-216 Астрахань - Элиста - Ставрополь км 105+048 - км 111+000 в Республике Калмыкия»
Изм.	Кол. уч.	Лист	Лдоб.	Подпись	Дата	
Директор	Александр Ю.А.					Заказчик: ФКУ Упрдор «Каспий»
Инженер	Долженко О.С.					Схема границ территорий объектов культурного наследия, схема границ зон с особыми условиями использования территорий, особо охраняемых природных территорий, лесничество М 1:1000
						ООО «Межевой земельный центр»
						Стадия Лист Листов
						1 7

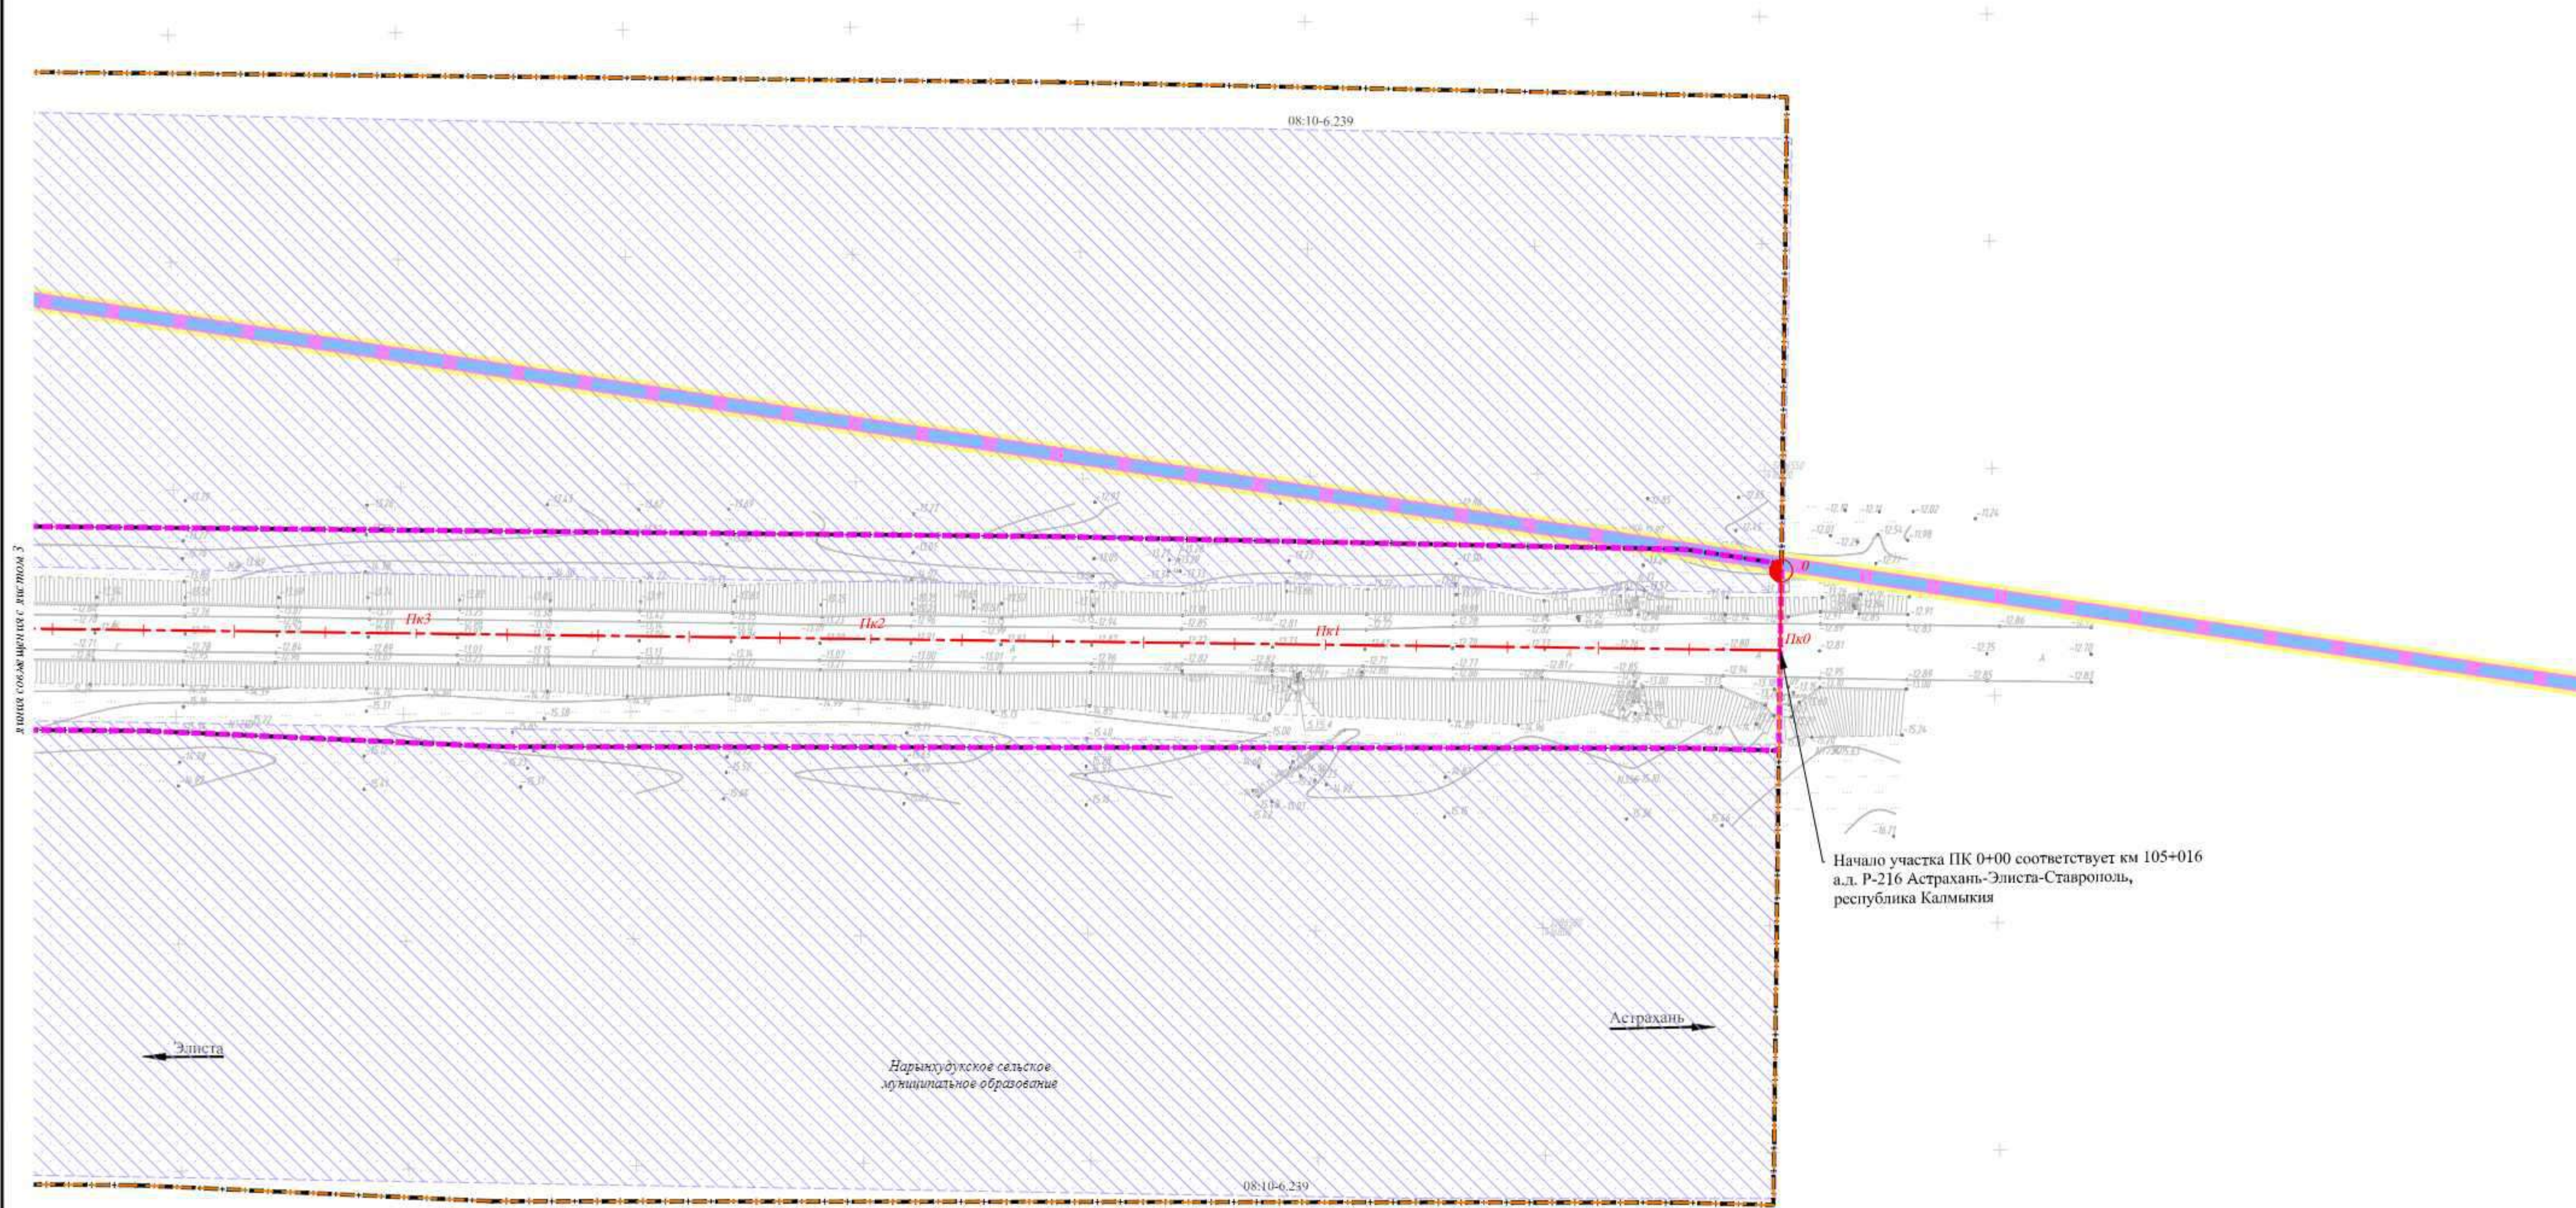


						Республика Калмыкия, Черноземельское районное муниципальное образование, Нарынхудукское сельское муниципальное образование			
						«Участок автомобильной дороги Р-216 Астрахань - Элиста - Ставрополь км 105+048 - км 111+000 в Республике Калмыкия»			
Изм.	Кол. изм.	Лист	Листов	Подпись	Дата	Заказчик: ФКУ Упрдор «Каспий»	Стадия	Лист	Листов
Директор		Алексеев Ю.А.						2	7
Инженер		Долженко О.С.					Схема границ территорий объектов культурного наследия, схема границ зон с особыми условиями использования территорий, особо охраняемых природных территорий, лесничеств М 1:1000 ООО «Межевой земельный центр»		

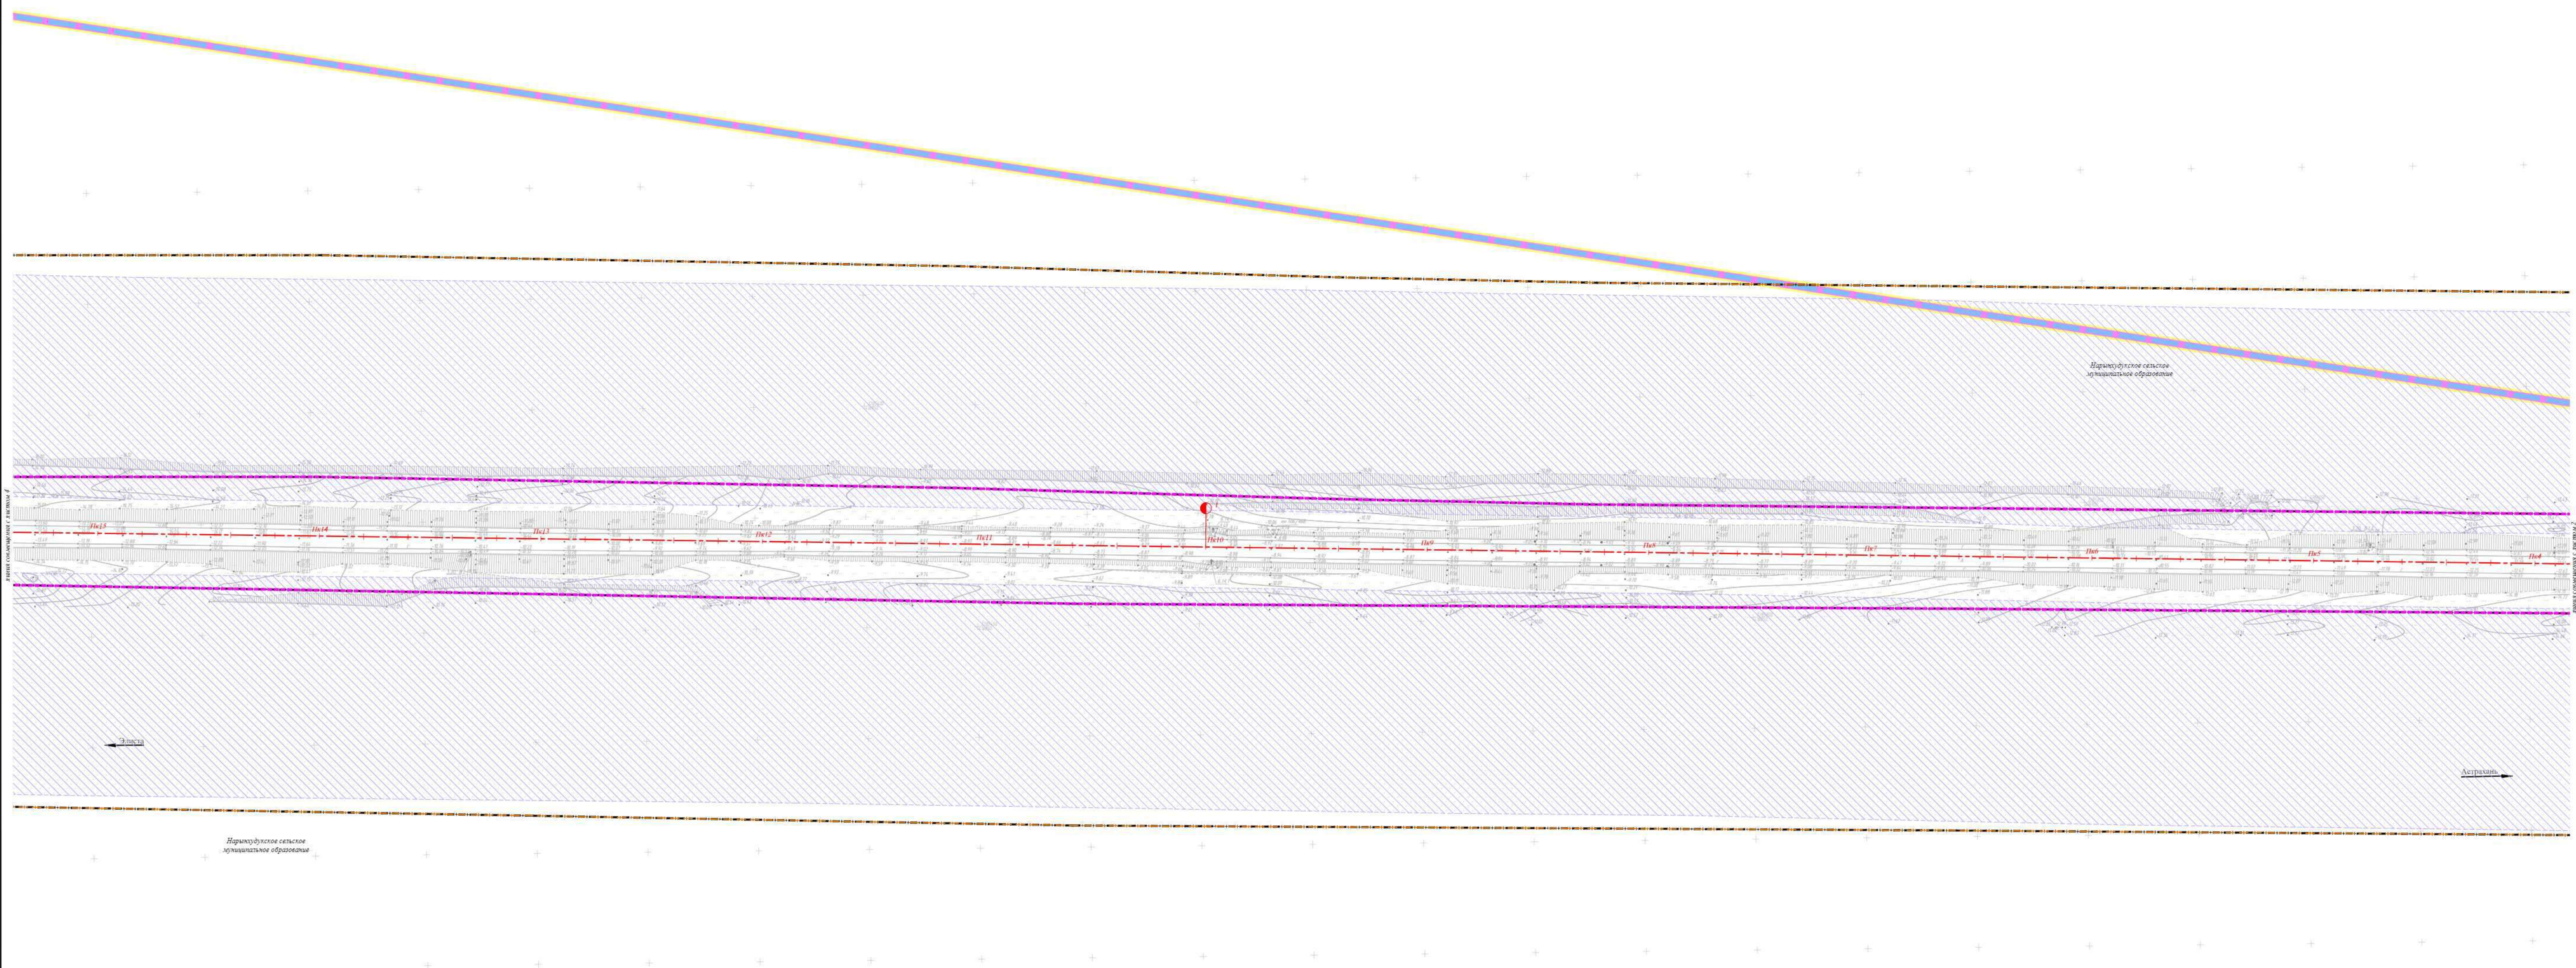


		Республика Катария, Черноморское районное муниципальное образование, Черкесский сельский муниципальный образование					
Имя	Фамилия	Полное имя	Подпись	Дата	«Исключено» (подпись) 2016-04-26		
Директор	Александр	Рязанский			Заказчик: ФКУ «Упрдор «Кавказ»		
					Страница	Лист	Листов
						3	7
Исполнитель	Александр	О.С.			ООО «Можжевельный центр»		

Формат А0

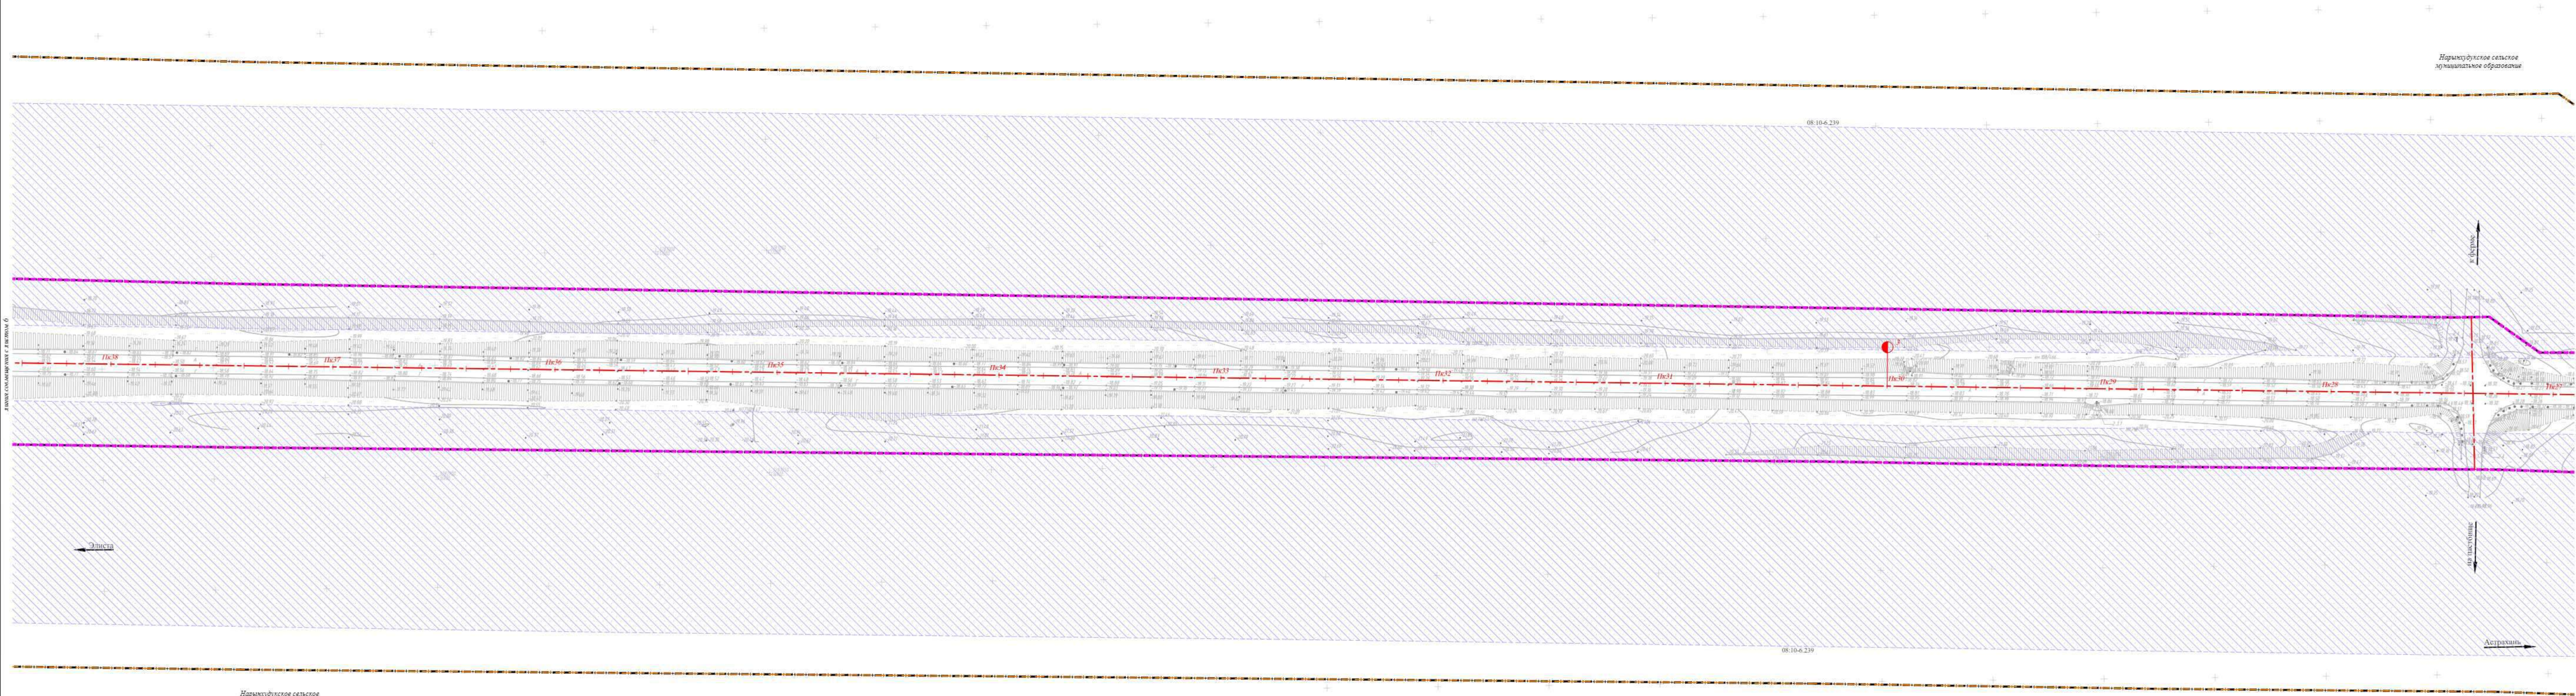

Республика Калмыкия. Черноводский районный муниципальный образовательный Нармуковской с/поселковой администрации								
№3 Чувашский автомобильный дорожный П-216 Автодорога - Элиста - Староникольск км 104-108; км 111-1000 в Республике Калмыкия								
Имя	Класс	Листы	Меню	Подпись	Дата			
Директор	Александр ИВАНОВ			<i>Иванов</i>				
Заказчик: ФГУП "УдмуртКаликс"						Страница	Листы	Листов
							5	7
Исполнитель	Викторина ОСИПОВА					ООО "Московский ремонтный центр"		

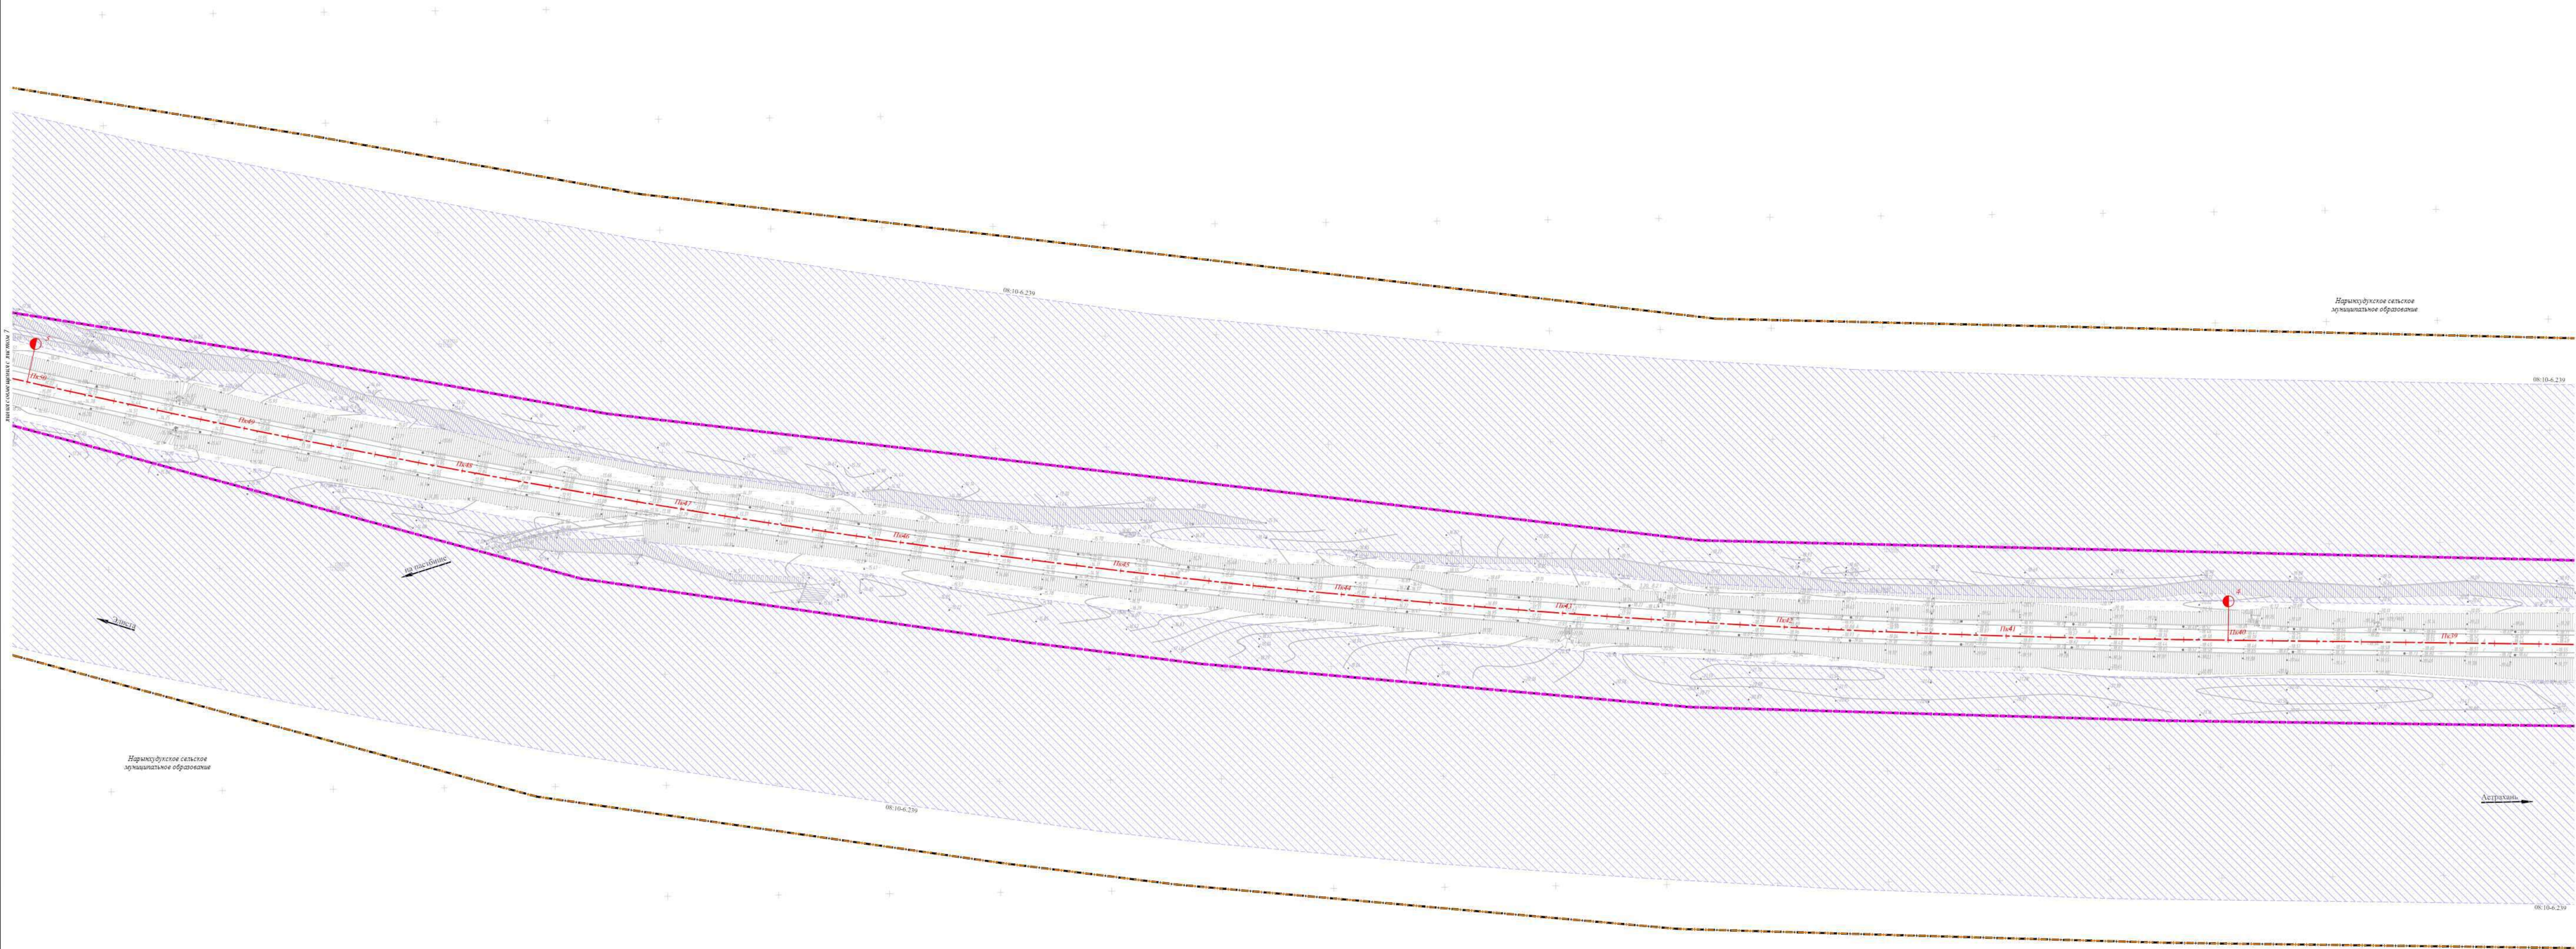[illegible]



Конец участка ПК 61+70 соответствует
км 111+000 а.д. Р-216 Астрахань-Элиста-Ставрополь,
Республика Калмыкия

Начало участка ПК 0+00 соответствует км 105+016
а.д. Р-216 Астрахань-Элиста-Ставрополь,
республика Калмыкия

Лист 7

Лист 6

Лист 5

Лист 4

Лист 3


Лист 2

Условные обозначения:

- Границы территории, в отношении которой осуществляется подготовка проекта планировки
- Границы зоны размещения линейного объекта
- Ось автомобильной дороги Р-216 с нанесенным пикетажем
- Границы субъектов
- Границы районов
- Границы поселений

Примечание:
Границы зон планируемого размещения линейных объектов, подлежащих реконструкции в связи с изменением их местоположения, отсутствуют.
В соответствии с исходными данными, материалами документов территориального планирования, с нормативно-техническими документами границы территорий, подверженных риску возникновения чрезвычайных ситуаций природного и техногенного характера, отсутствуют.

						Республика Калмыкия, Черноземельское районное муниципальное образование, Нарынхудукское сельское муниципальное образование
						«Участок автомобильной дороги Р-216 Астрахань - Элиста - Ставрополь км 105+048 - км 111+000 в Республике Калмыкия»
Изм.	Кол. уч.	Лист	Листов	Подпись	Дата	
Директор	Александр Ю.А.					Заказчик: ФКУ Упрдор «Каспий»
Инженер	Долженко О.С.					Схема границ территорий, подверженных риску возникновения чрезвычайных ситуаций природного и техногенного характера М 1:1000
						Стадия
						Лист
						Листов
						1
						7
						ООО «Межевой земельный центр»

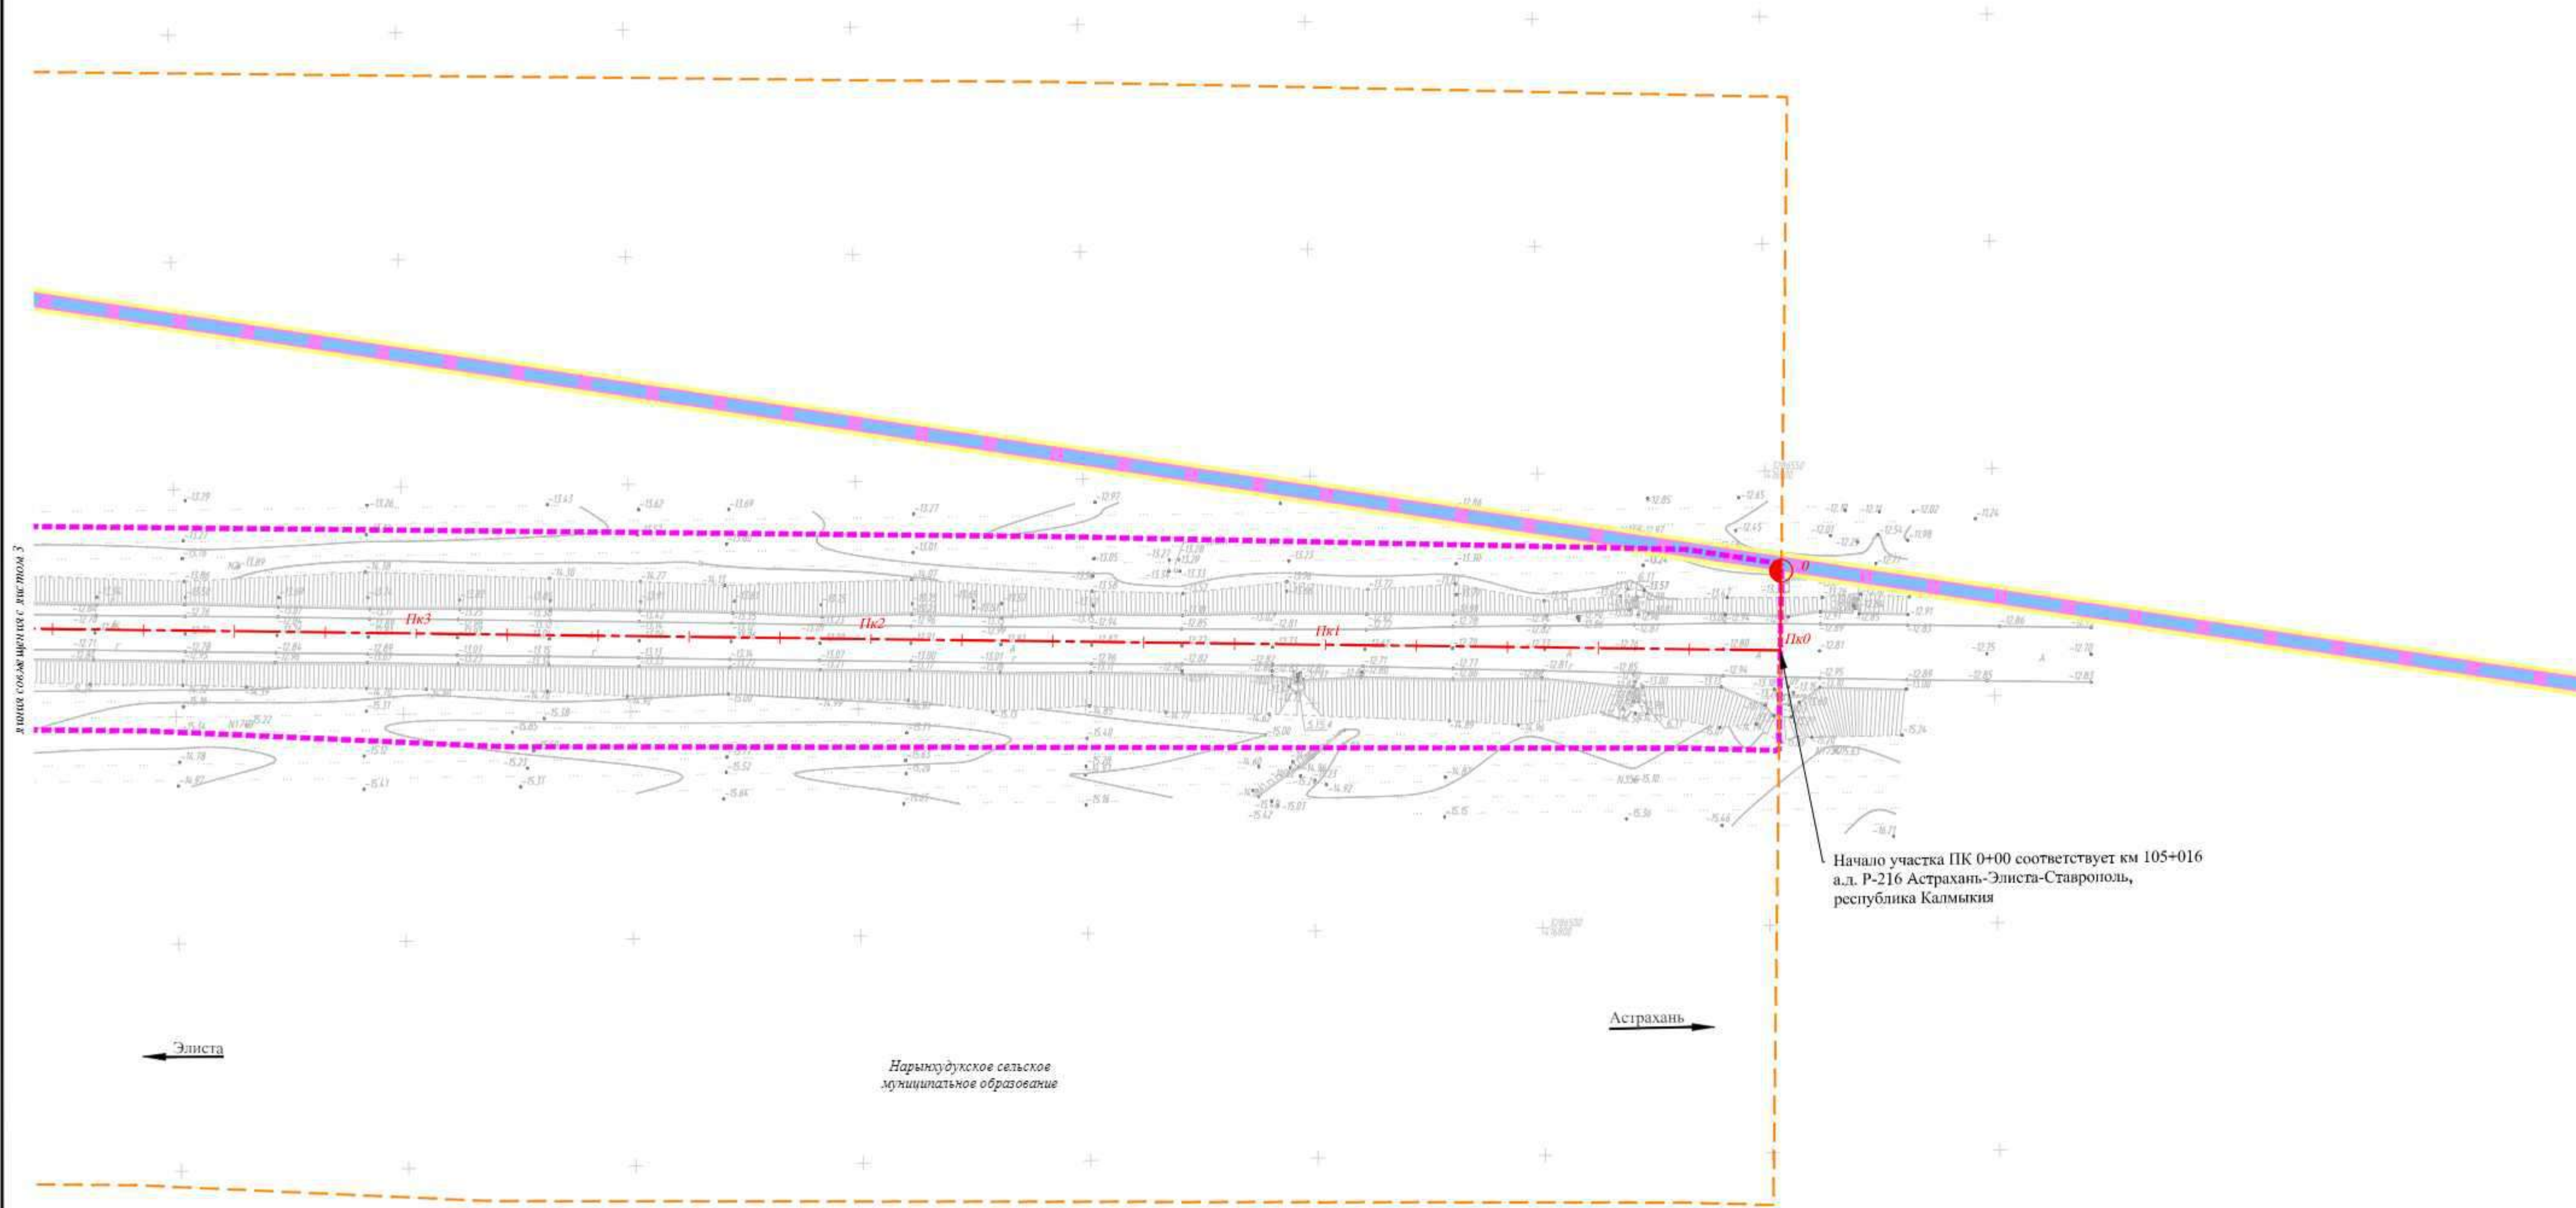

Начало участка ПК 0+00 соответствует км 105+016
а.д. Р-216 Астрахань-Элиста-Ставрополь,
республика Калмыкия


Астрахань

Элиста


Нарынхүдүкское сельское
муниципальное образование

						Республика Калмыкия, Черноземельское районное муниципальное образование, Нарынхүдүкское сельское муниципальное образование			
						«Участок автомобильной дороги Р-216 Астрахань - Элиста - Ставрополь км 105+048 - км 111+000 в Республике Калмыкия»			
Изм.	Кол. уч.	Лист	Модок.	Подпись	Дата	Заказчик: ФКУ Упрдор «Каспий»	Стадия	Лист	Листов
Директор		Алексеев Ю.А.						2	7
Инженер		Домашенко О.С.					ООО «Межевой земельный центр»		
						Схема границ территорий, подверженных риску возникновения чрезвычайных ситуаций природного и техногенного характера М 1:1000			


[illegible]

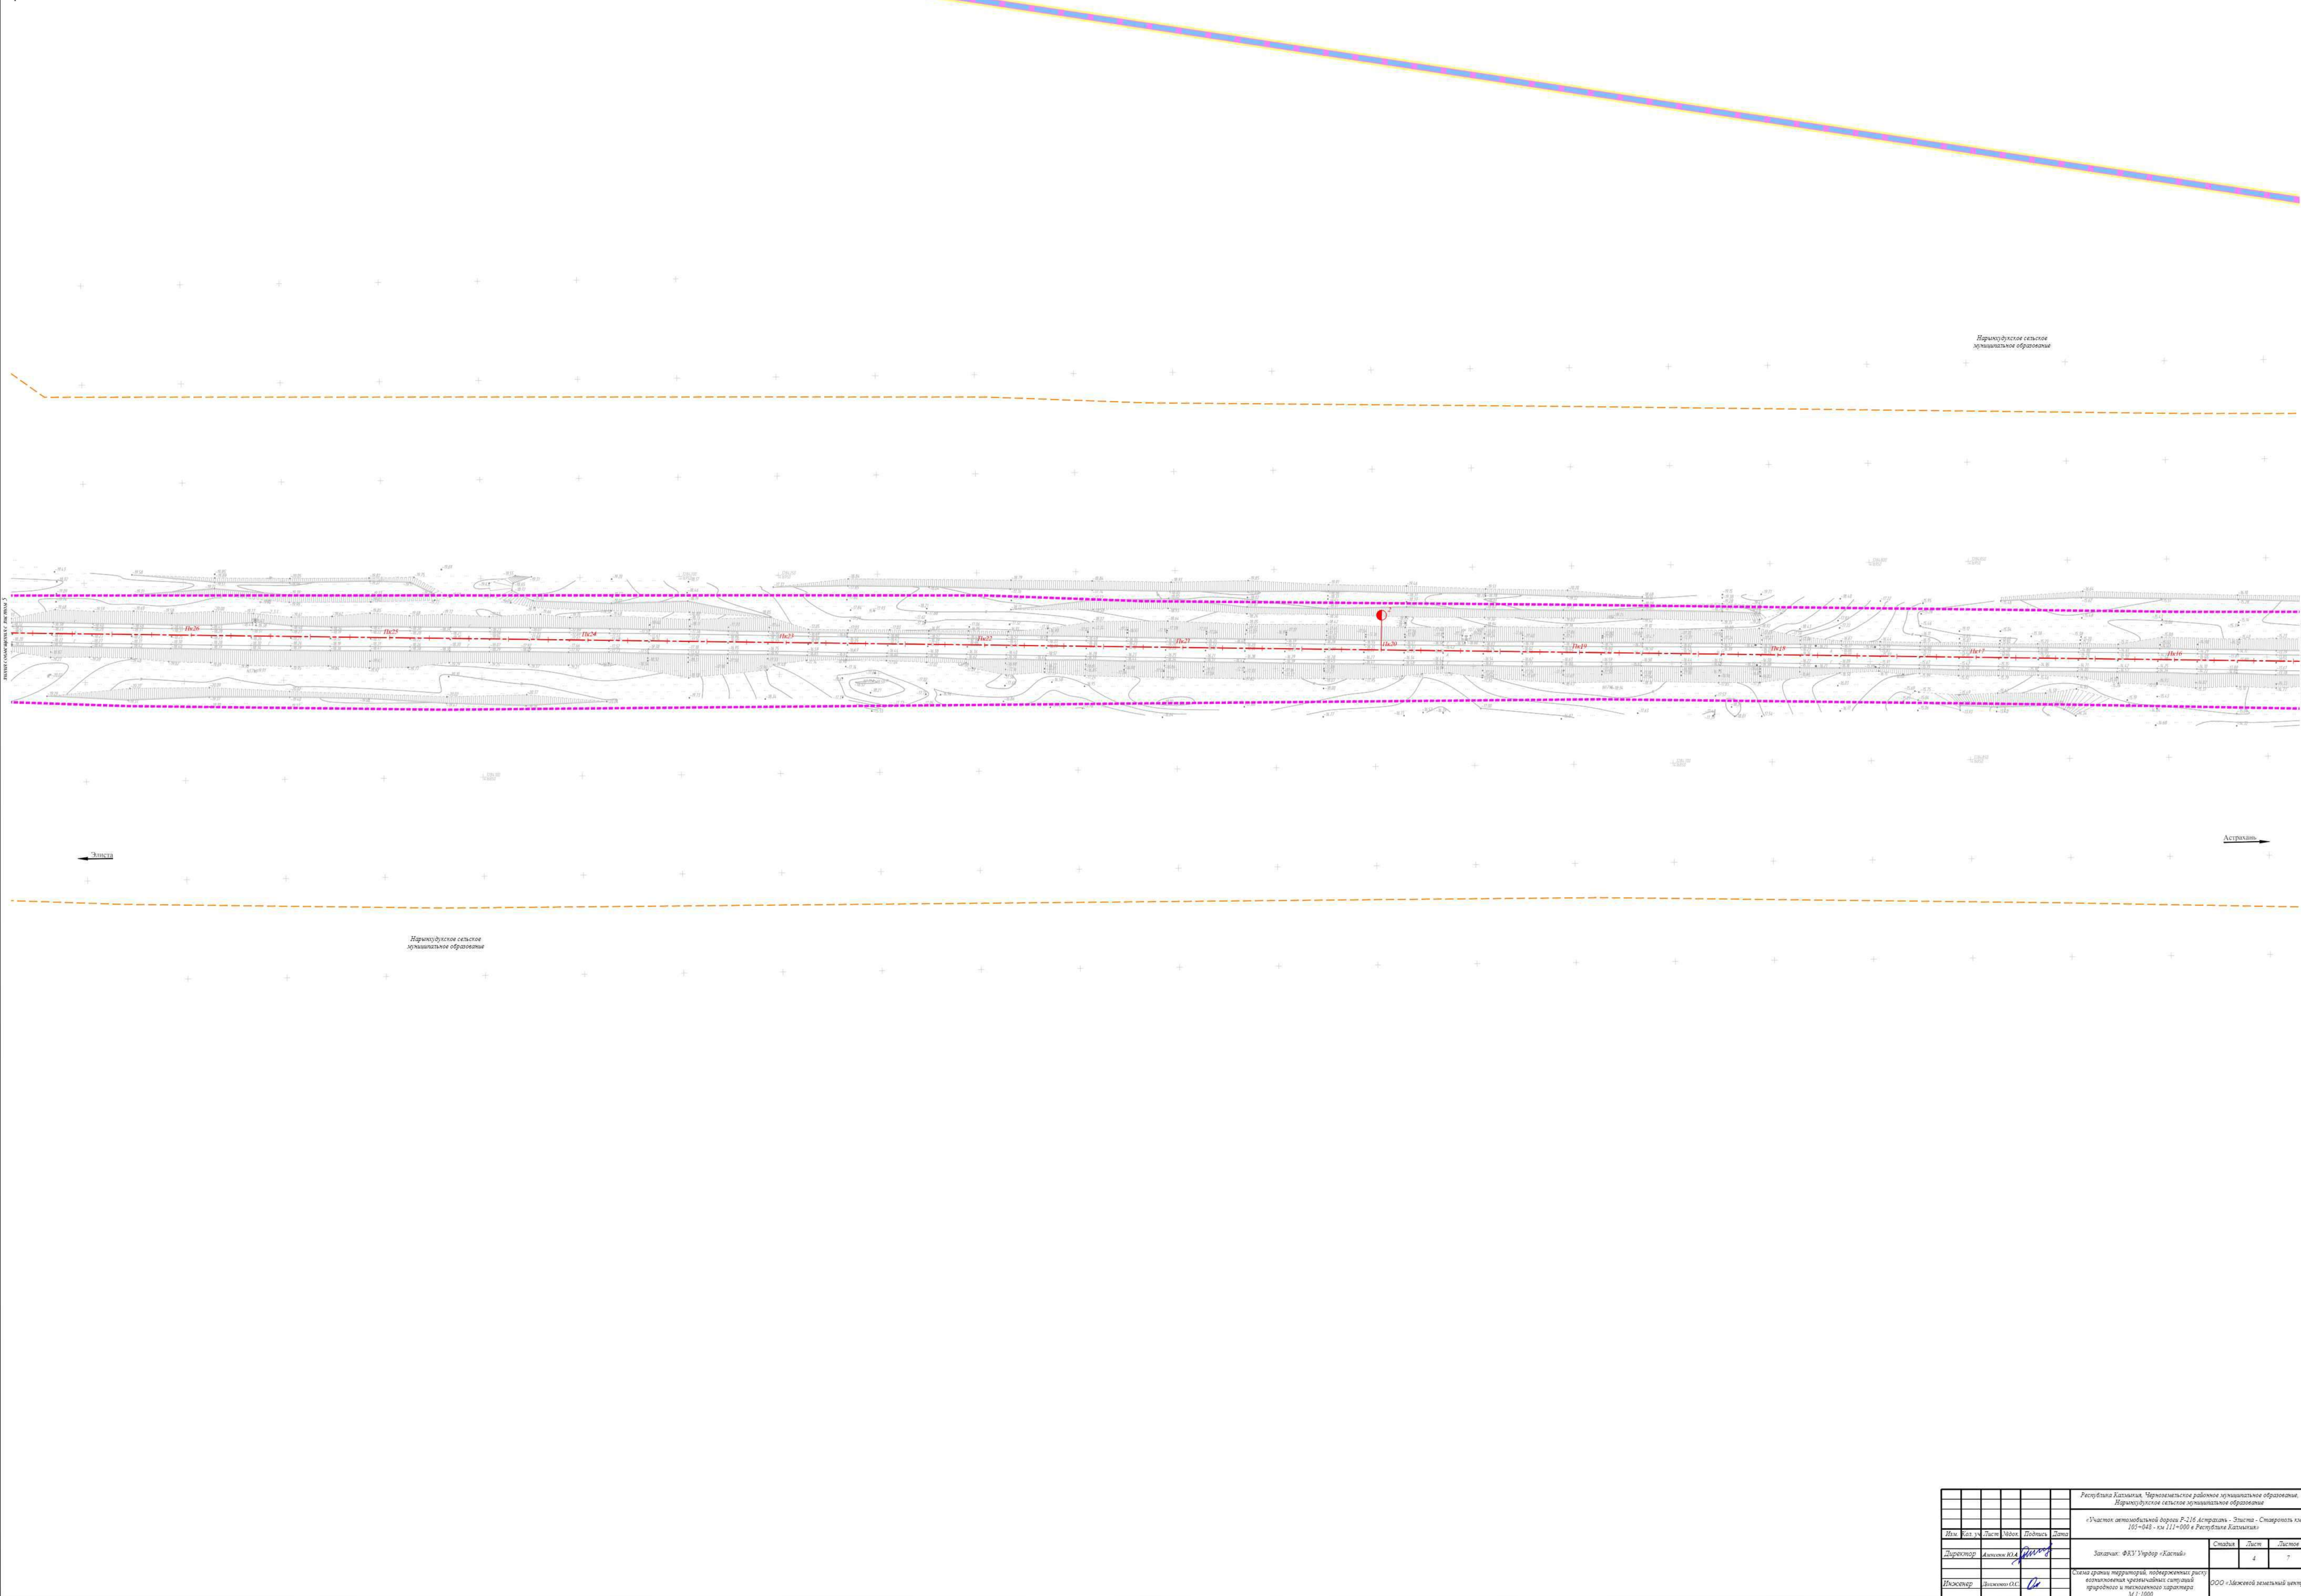

					Республика Калмыкия, Черноморское районное муниципальное образование Нархундукское сетевое дошкольное образование		
					«Участок автомобильной дороги Р-216 Апатра - Элиста - Староникольск км 105-108; км 111-100 в Республике Калмыкия»		
Имя	Класс	Лист	Место	Подпись	Дата		
Директор	Александр ИВ			<i>Александр ИВ</i>		Заполнен	ФКУ Упрдор «Каспий»
						Страница	Листы
						4	7
Исполнитель	Викторина ОС			<i>Викторина ОС</i>		Согласно плану территории, подтвержденный расч. проектировочные чертежные работы выполненные в масштабе 1:500 200 / Меховский земельный уч.	

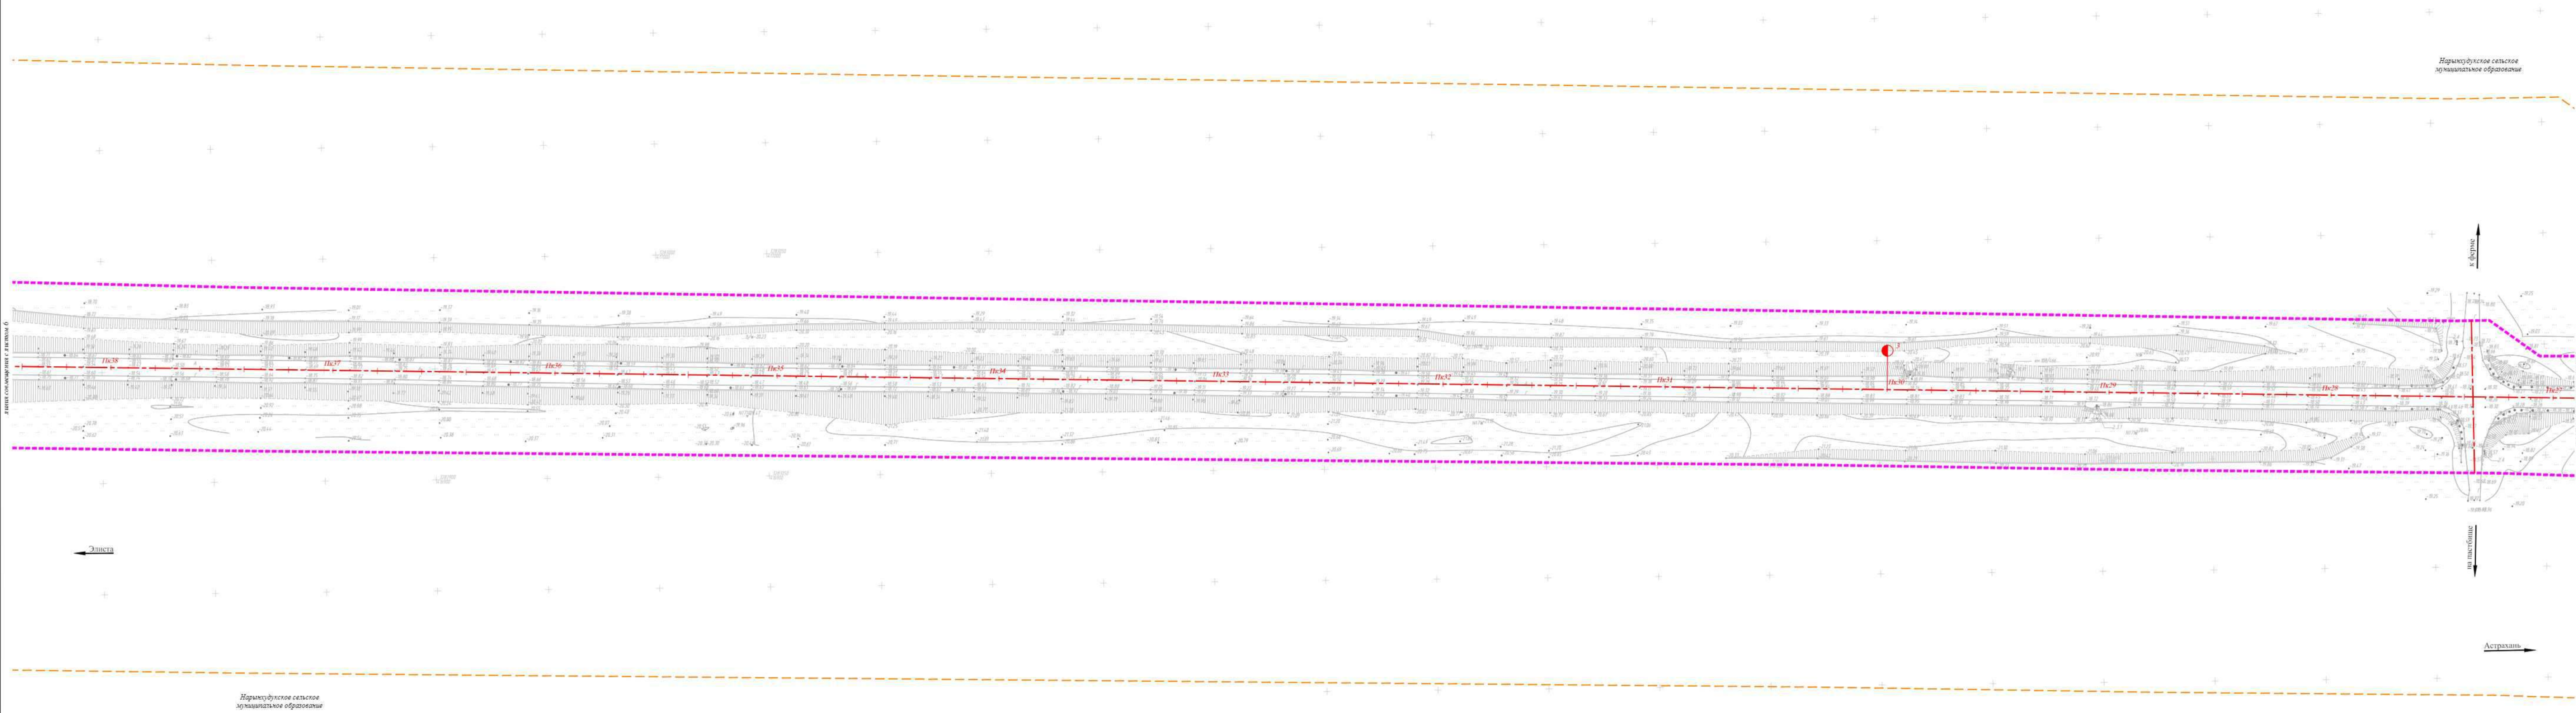


					Республика Калмыкия, Черноводское районное муниципальное образование Нархундукское сельское муниципальное образование		
					«Участок автомобильной дороги Р-216 Астрахань - Элиста. Стояночные км 105-108; км 111-100 в Республике Калмыкия»		
Имя	Класс	Лист	Место	Подпись	Дата		
Директор	Александр ИВ			<i>Александр ИВ</i>		Заполнен: ФКУ Упрдор «Каспий»	
						Страница	Лист
							5
Исполнитель	Викторина ОС			<i>Викторина ОС</i>		Согласен с условиями, подтверждающими расчеты произведения чрезвычайных ситуаций возможного и фактического затопления км 111-1000	
						200 / Меховской земляной упр.	

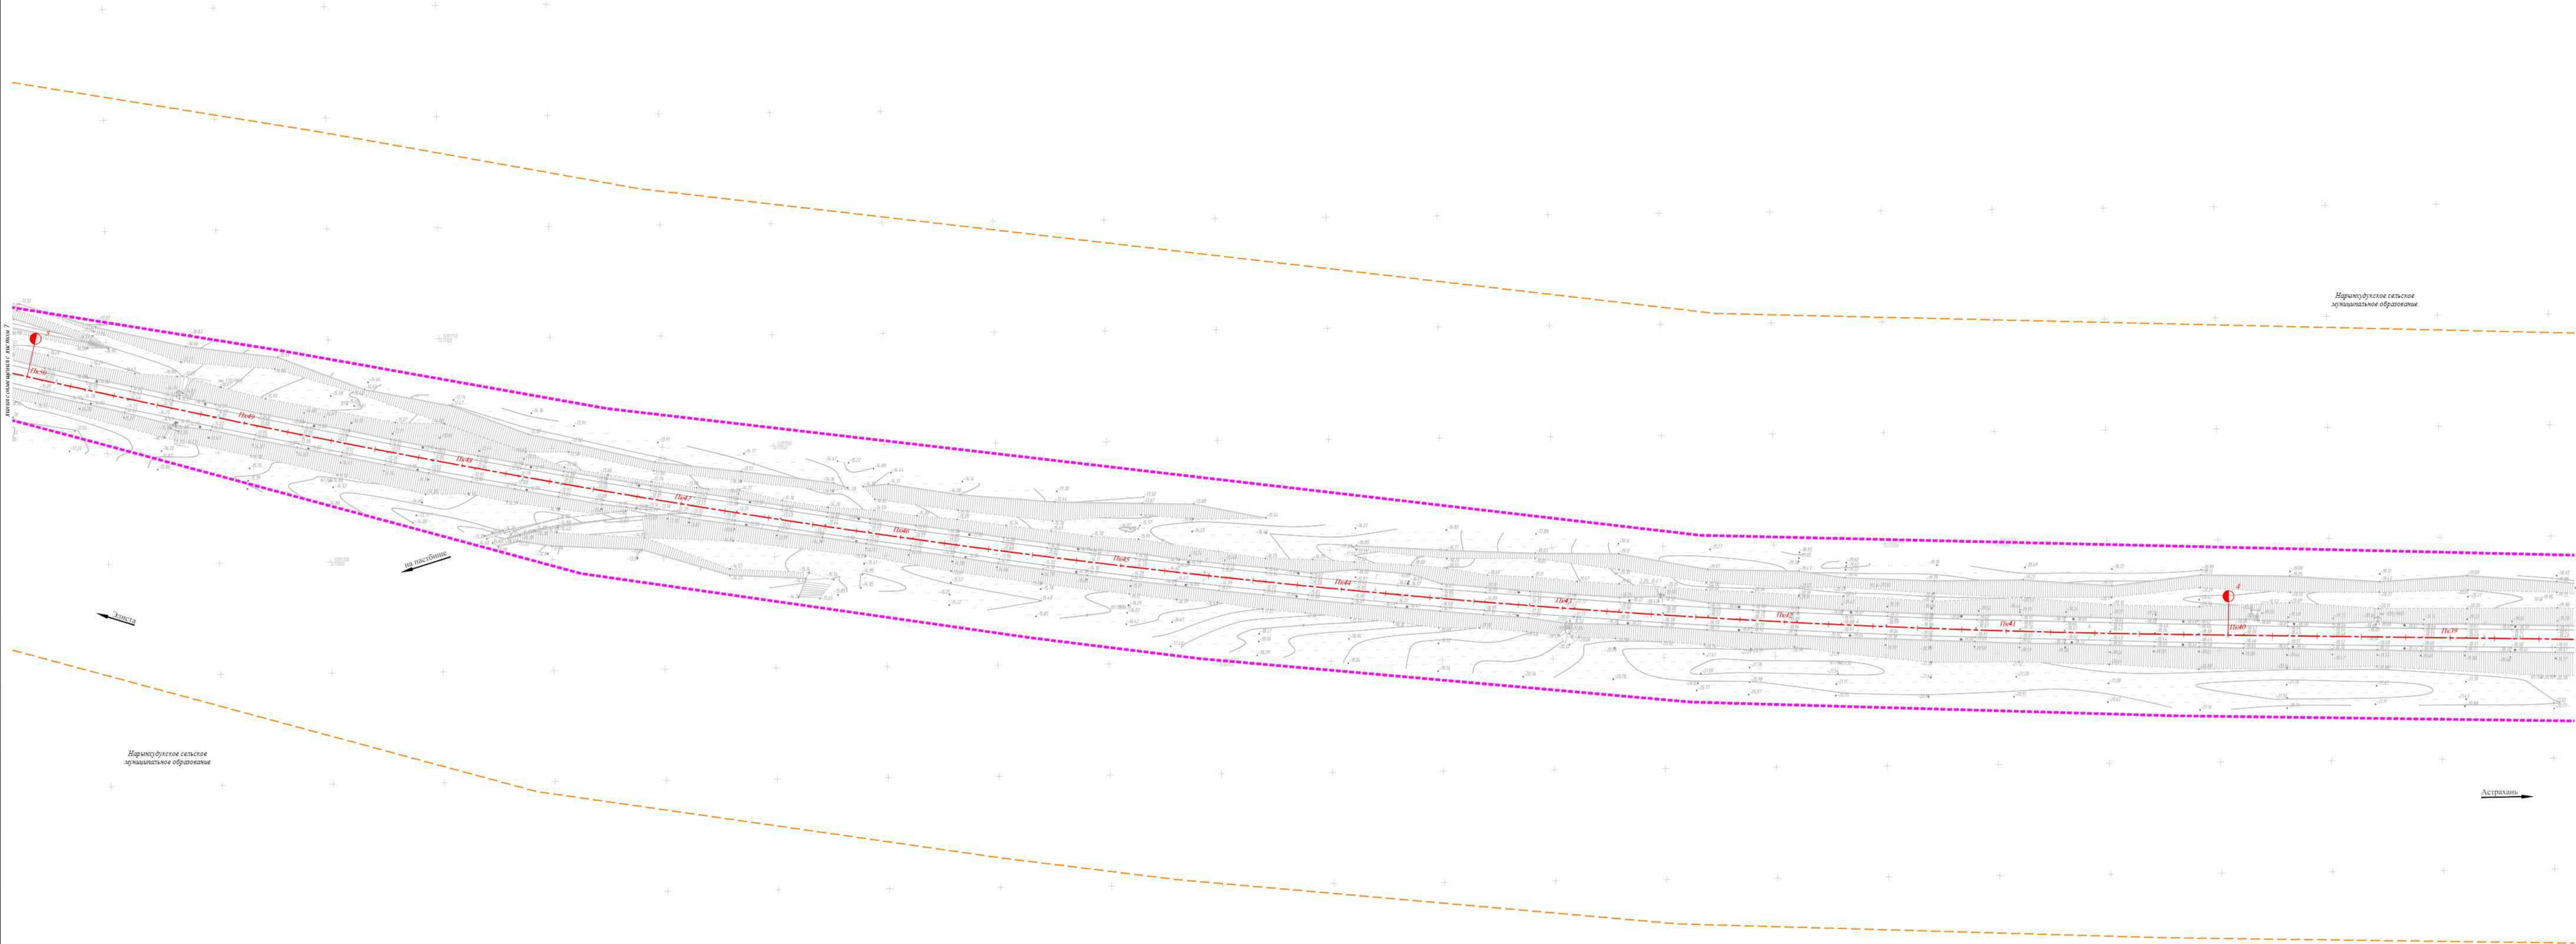

					Республика Калмыкия, Черноводское районное муниципальное образование Нархундукское сельское муниципальное образование		
					«Участок автомобильной дороги Р-216 Астрахань - Элиста. Стояночные км 105-108; км 111-100 в Республике Калмыкия»		
Имя	Класс	Листы	Меню	Подпись	Дата	Страница	Листы
Директор	Александр ИВ			<i>Александр ИВ</i>			
Заполнен: ФКУ Упрдор «Каспий»						6	7
Исполнитель	Викторина ОС			<i>Викторина ОС</i>		200 / Механик ремонтный цех	

[illegible]

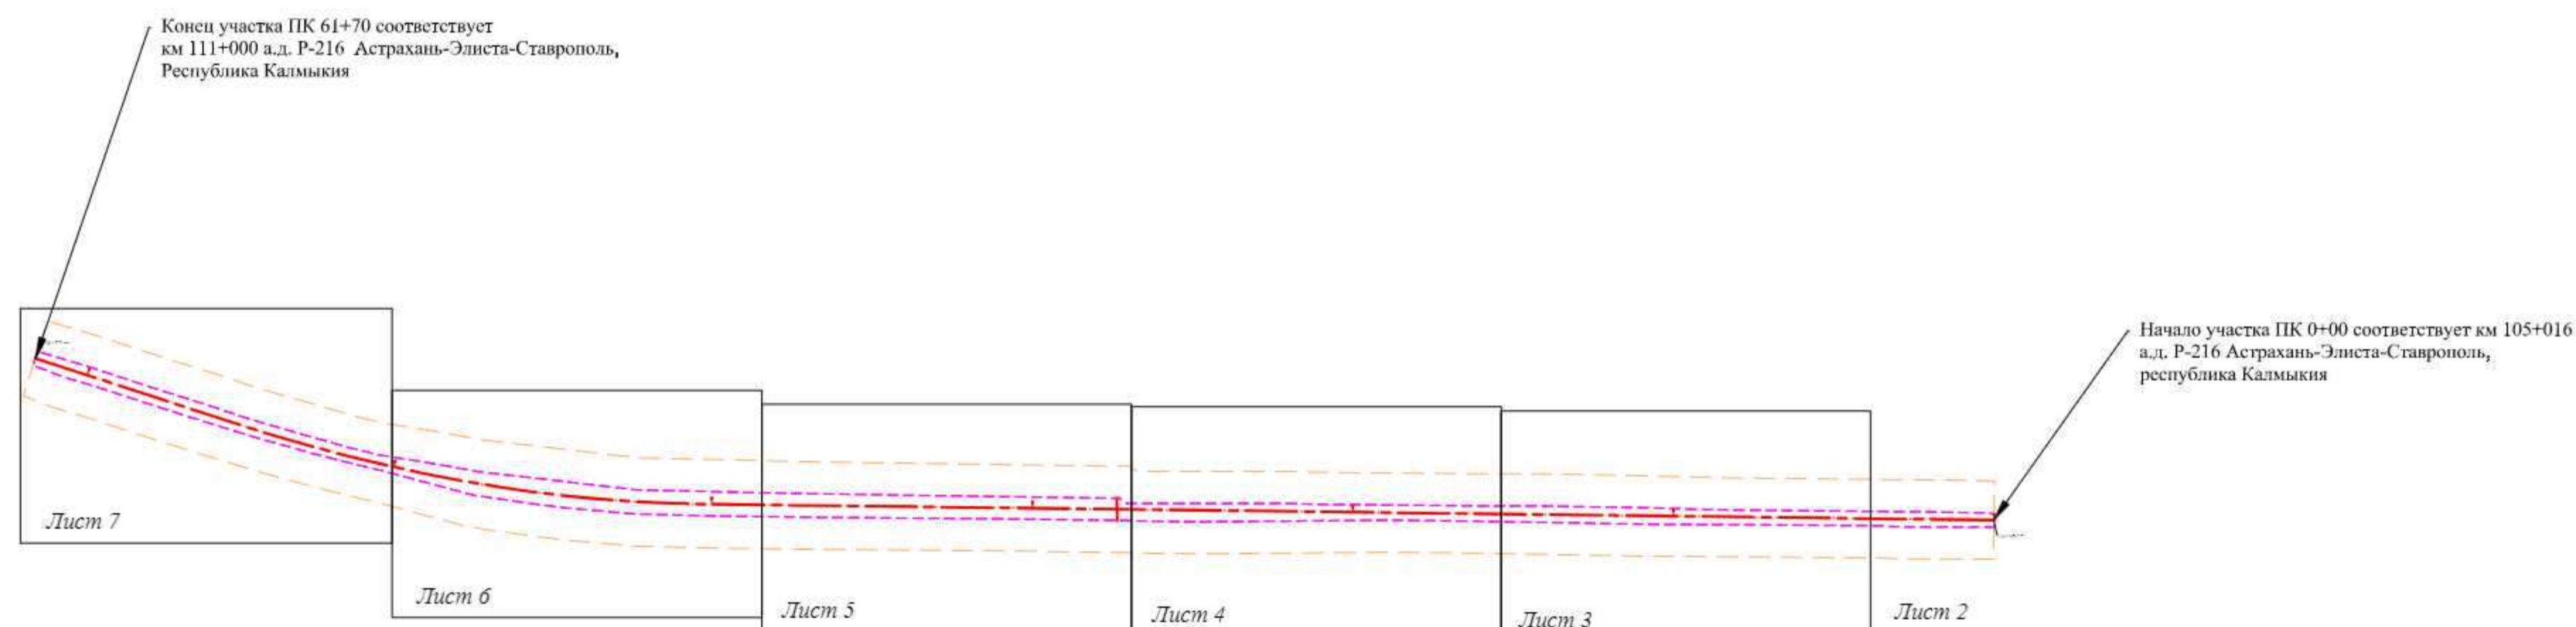


Условные обозначения:

- Границы территории, в отношении которой осуществляется подготовка проекта планировки
- Границы зоны размещения линейного объекта
- Ось автомобильной дороги Р-216 с нанесенным пикетажем
- Границы субъектов
- Границы районов
- Границы поселений

Конструктивные и планировочные решения, планируемые в отношении линейного объекта и (или) объектов капитального строительства, проектируемых в составе линейного объекта:

- Границы покрытия
- Ограждение
- Откос
- Скотопрогон
- Система водоотведения
- Ось временной объездной автомобильной дороги с нанесенным пикетажем
- Откос временной объездной автомобильной дороги

Республика Калмыкия, Черномыслийское районное муниципальное образование, Нарынхундукское сельское муниципальное образование					
«Участок автомобильной дороги Р-216 Астрахань - Элиста - Ставрополь км 105+048 - км 111+000 в Республике Калмыкия»					
Изм.	Кол. уч.	Лист	№ док.	Подпись	Дата
Директор	Александр Ю.А.				
Инженер	Долженко О.С.				
Заказчик: ФКУ Упрдор «Каспий»			Стадия	Лист	Листов
Схема конструктивных и планировочных решений М 1:1000				1	7
ООО «Межевой земельный центр»					

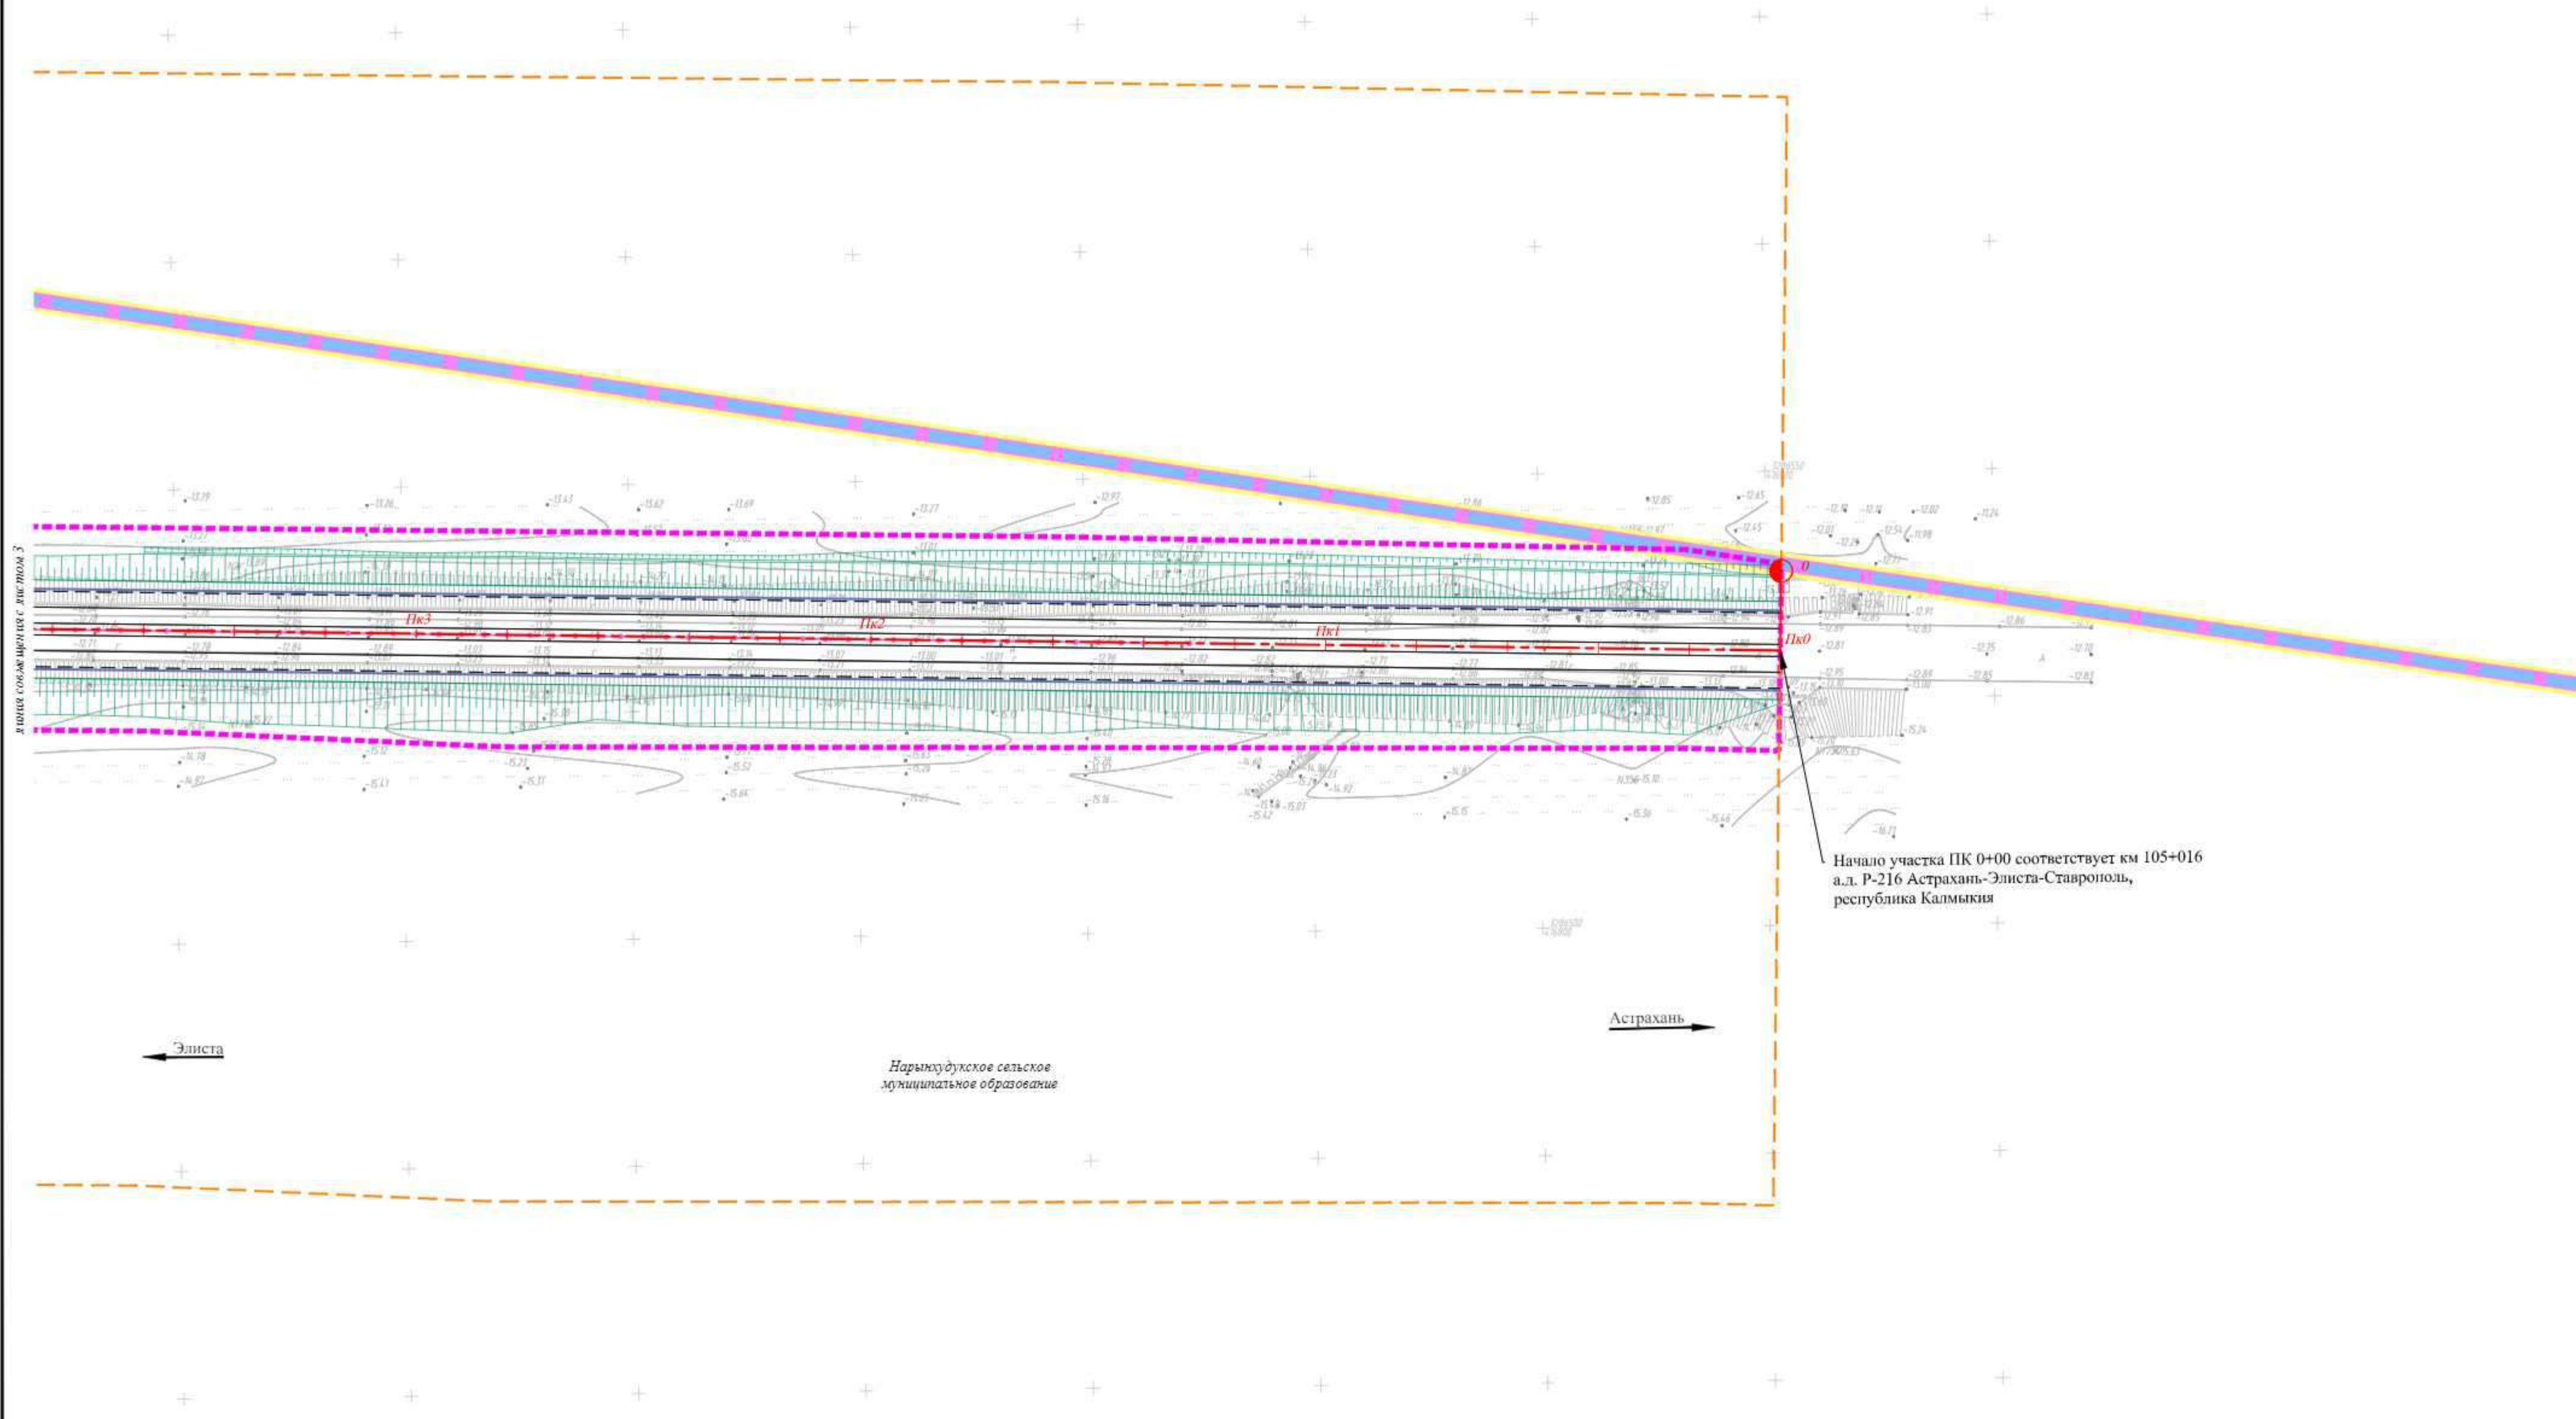



Элиста

Нарынхудукское сельское
муниципальное образование


Астрахань

						Республика Калмыкия, Черноземельское районное муниципальное образование, Нарыкудунское сельское муниципальное образование			
						«Участок автомобильной дороги Р-216 Астрахань - Элиста - Ставрополь км 105+048 - км 111+000 в Республике Калмыкия»			
Изм.	Кол. уч.	Лист	№ док.	Подпись	Дата		Стадия	Лист	Листов
Директор	Александр Ю.А.					Заказчик: ФКУ Упрдор «Каспий»		2	7
Инженер	Долженко О.С.					Схема конструктивных и планировочных решений М 1:1000	ООО «Межевой земельный центр»		

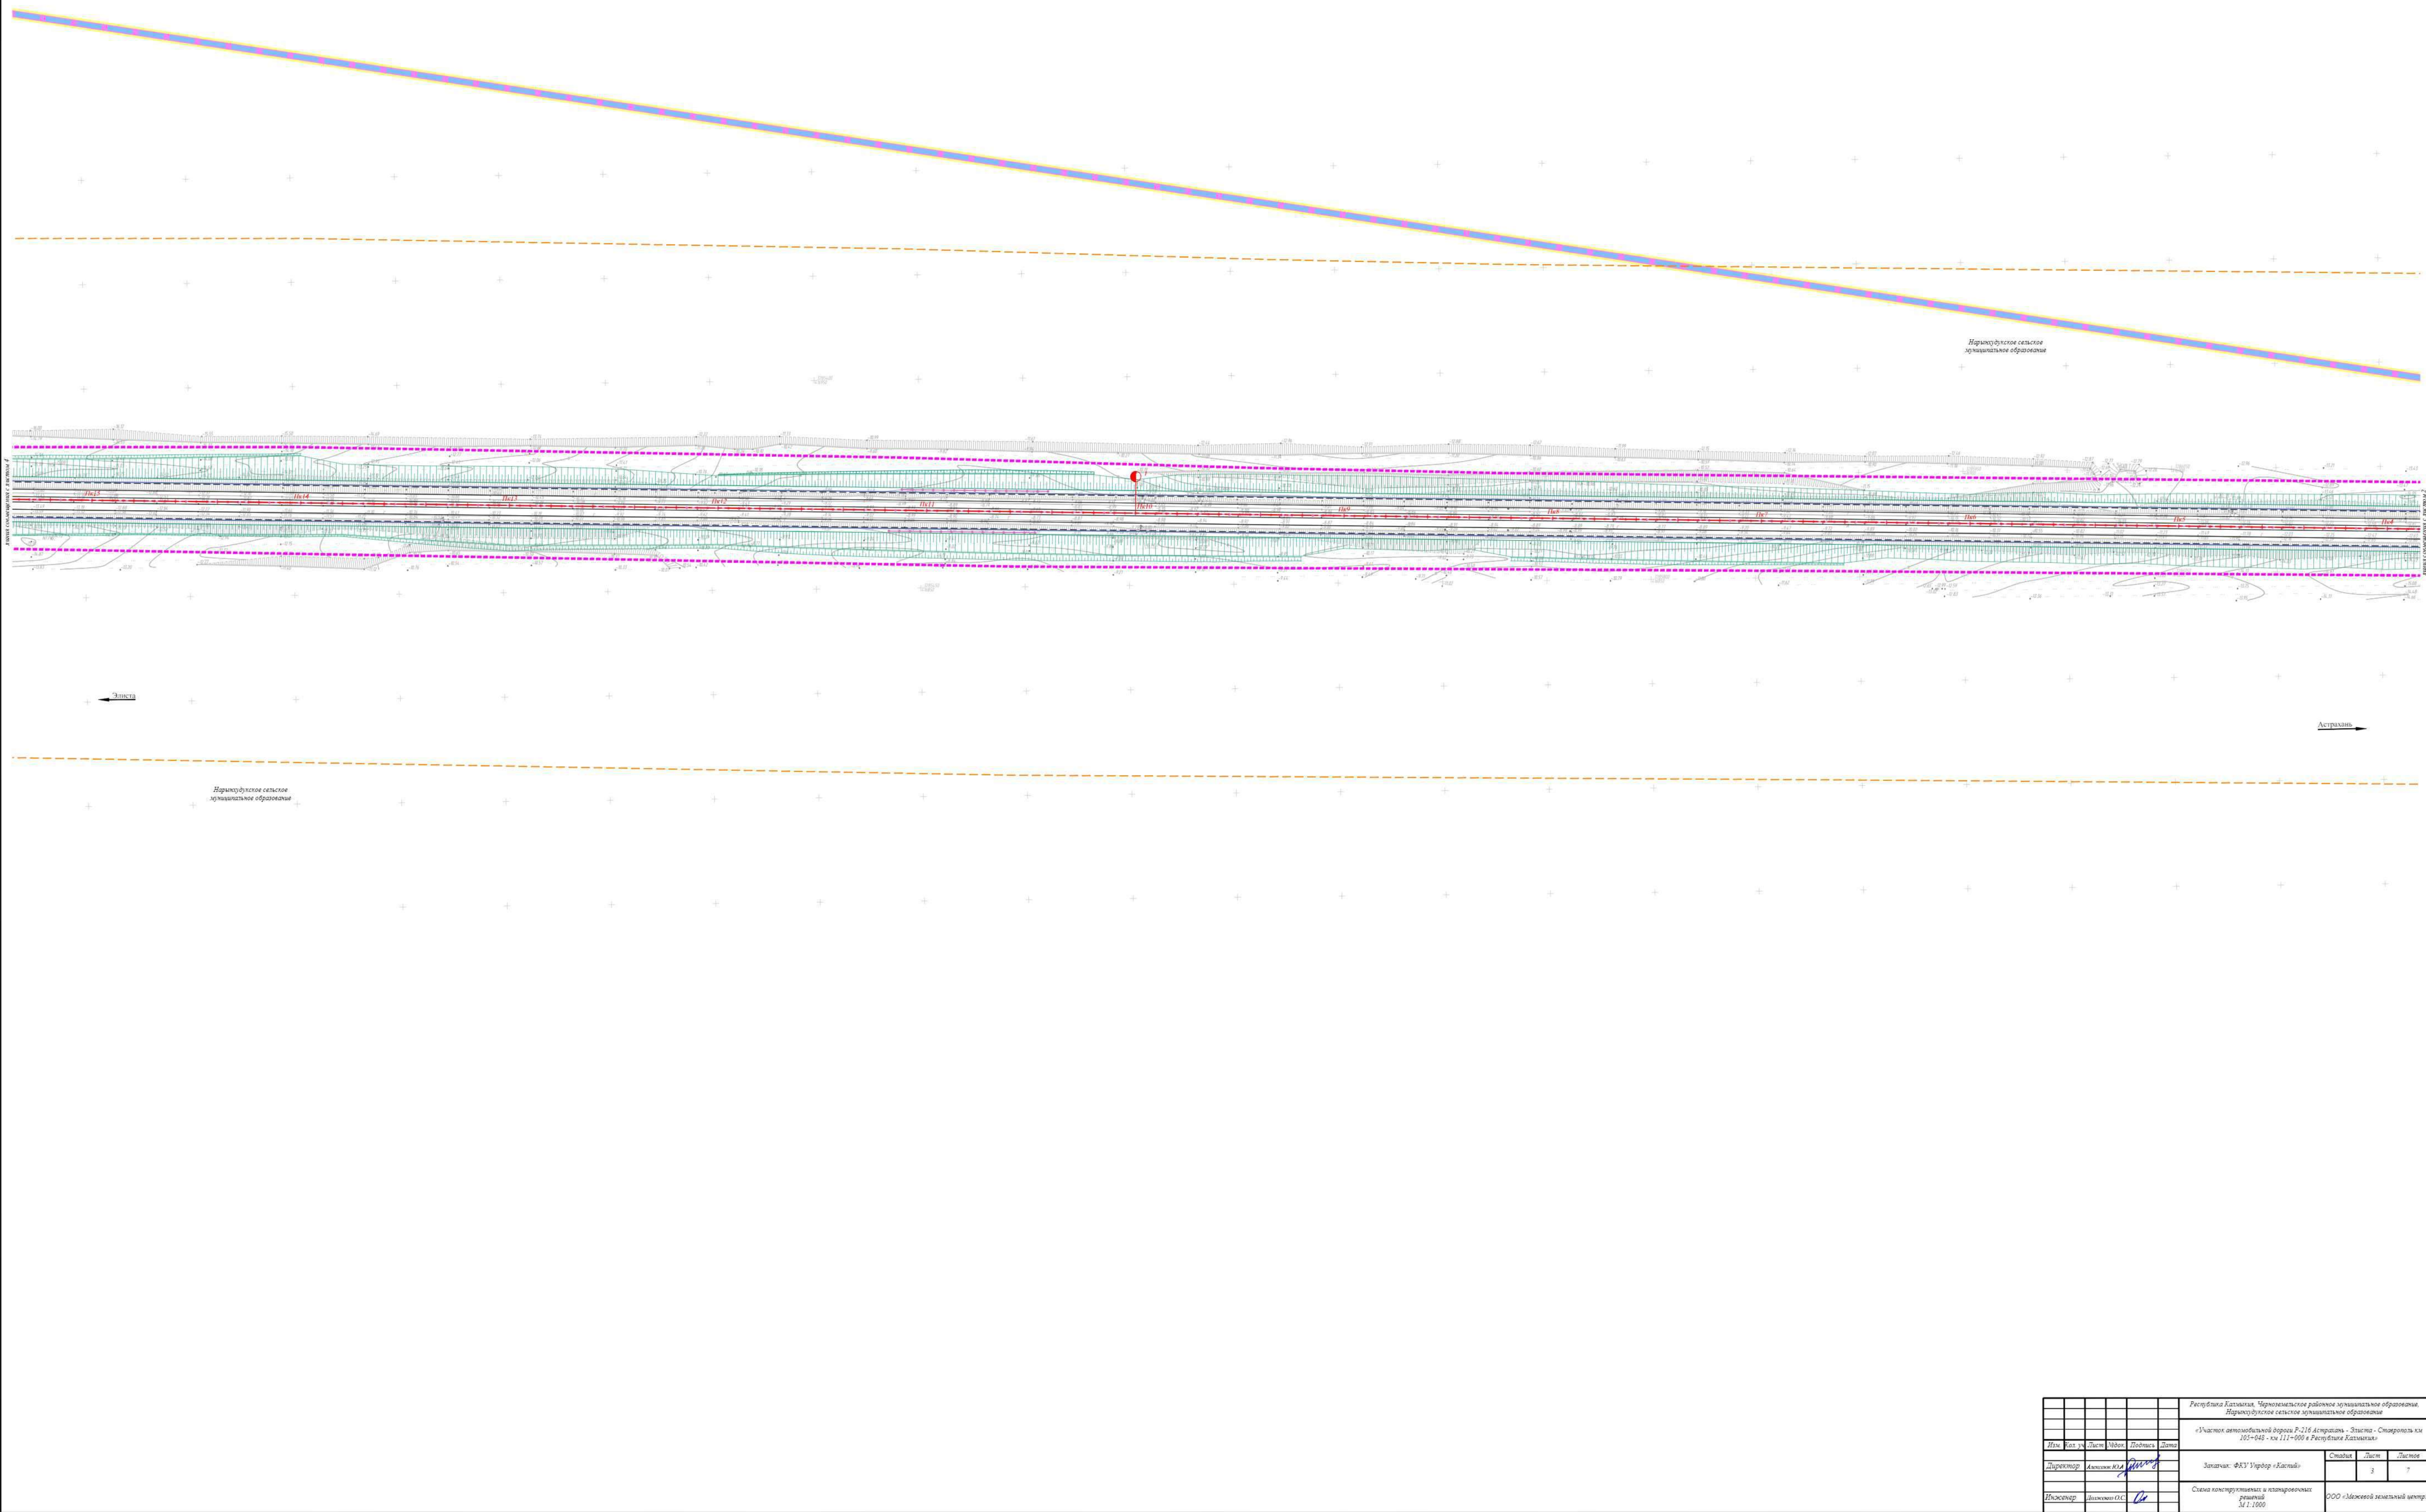
[illegible]

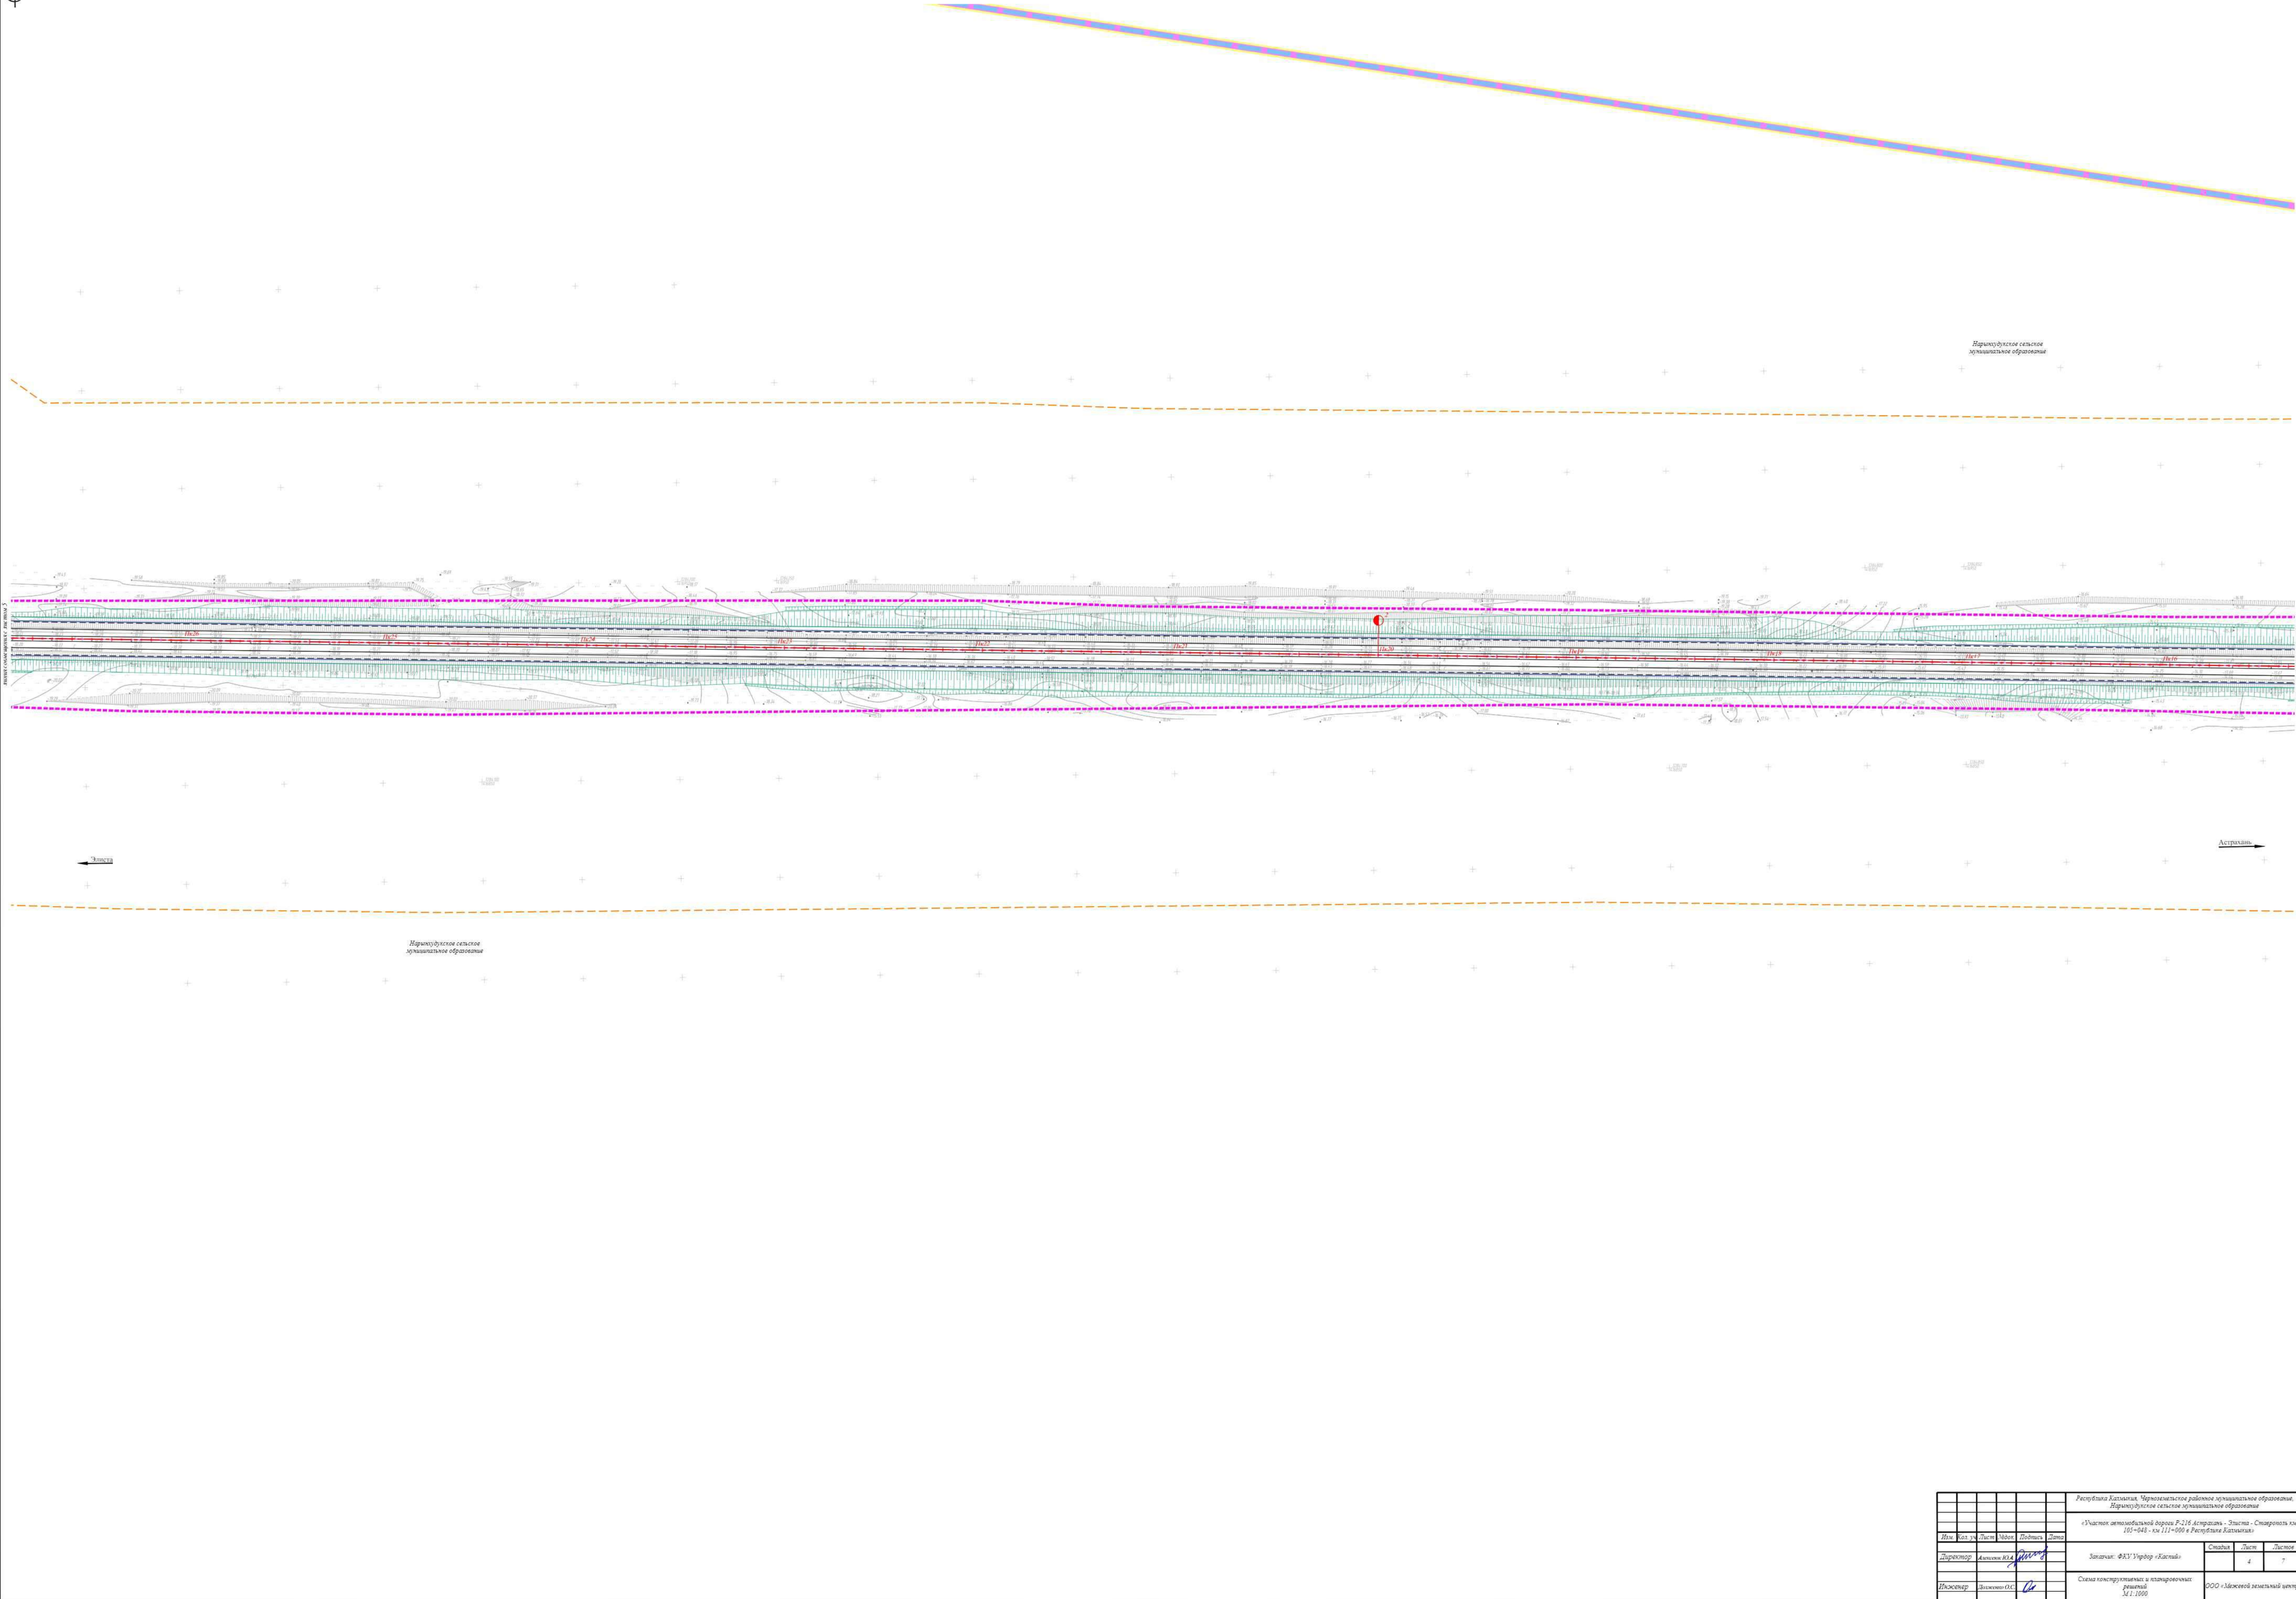

						Республика Казахстан, Павлодарская область, районное дорожное управление, Нормативное сечение дорожной организации				
						«Участок автомобильной дороги Р-216 Астана - Эмента - Староволье км. 105+048 - км 111+000 в Республике Казахстан»				
Имя	Фамилия	Имя	Фамилия	Подпись	Дата			Страница	Лист	Листов
Директор	Александр В.А.					Заказчик: ФГУП «Астана»			4	7
Исполнитель	Владимир О.С.					Схема конструктивных и планировочных решений М 1:1000		ООО «Мажары» земельный центр		

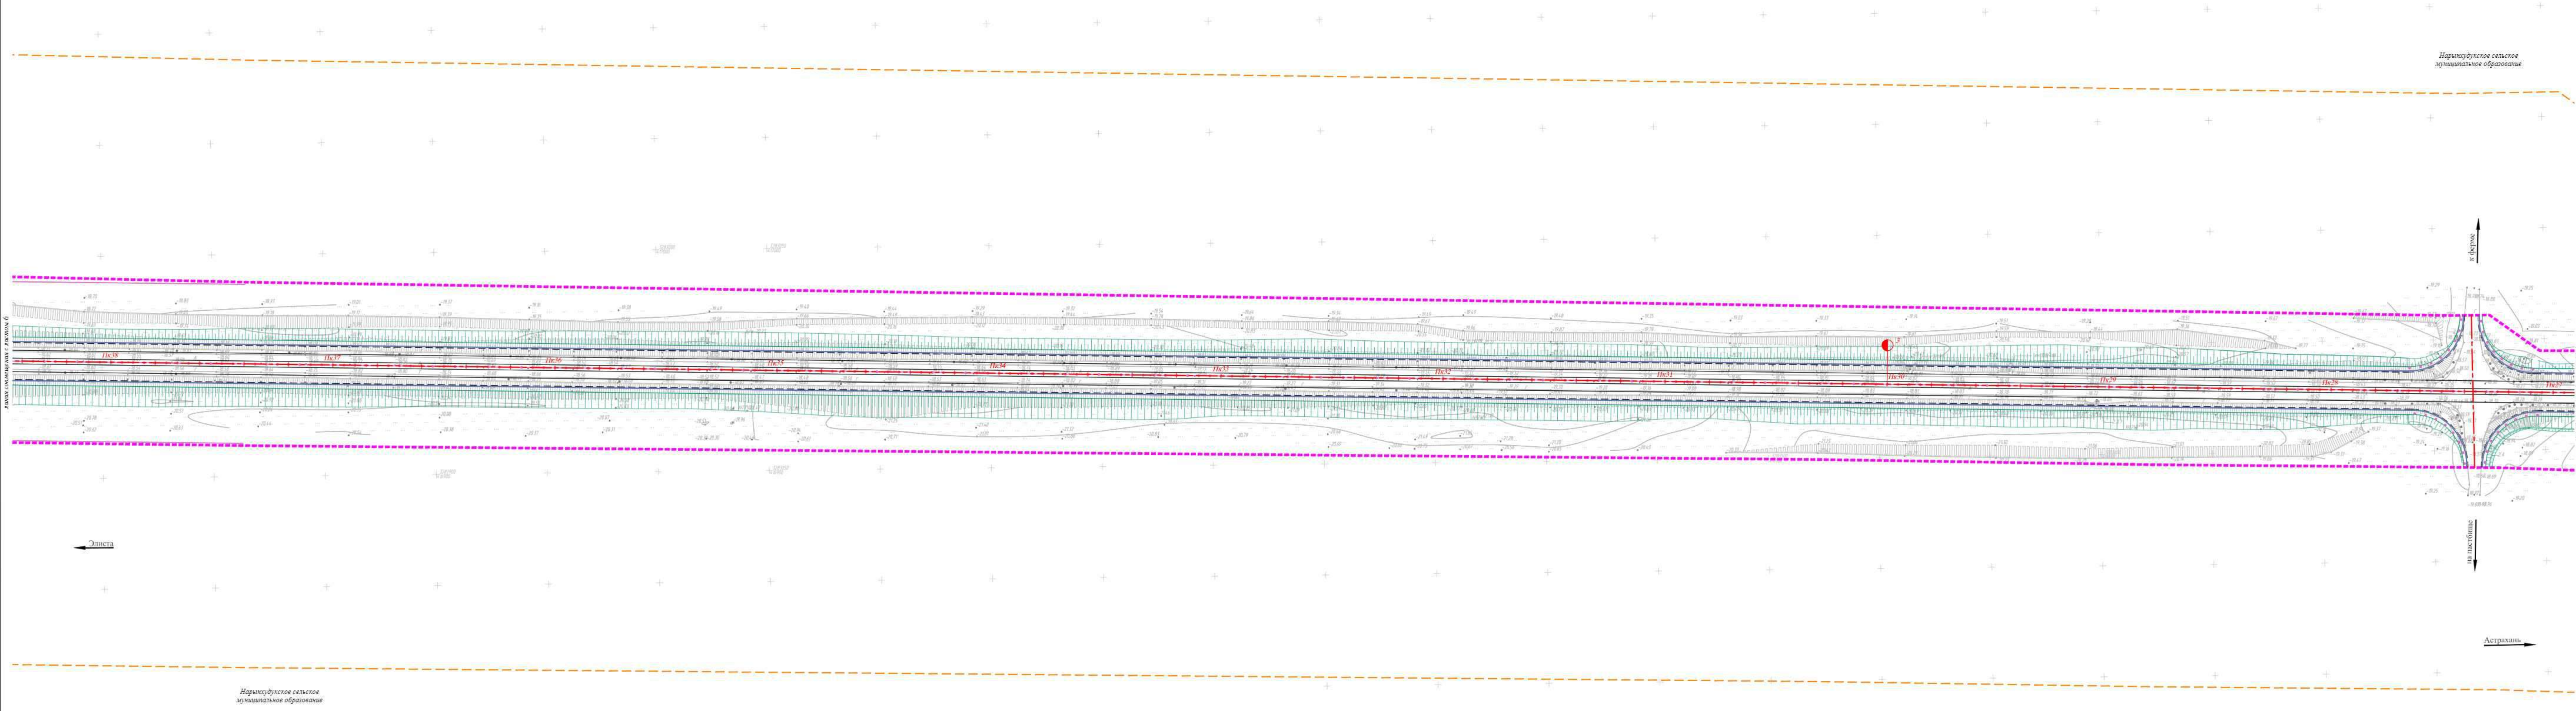

									Республика Казахстан, Чарынский район, Нарыкзудское сельское поселение
									Нарыкзудское сельское поселение
									«Участок автомобильной дороги Р-216 Астрахань - Элиста - Ставрополь км 105+048 - км 111+000 в Республике Казахстан»
Лист	Кол. Лист	Масштаб	Подпись	Дата				Содерж.	Лист
Директор	Александр В.А.							Заказчик: ФГУП «Астрахань»	5
Инженер	Виктор О.С.							Схема конструктивных и планировочных решений	7
								ООО «Мажарский земельный центр»	
								М 1:1000	

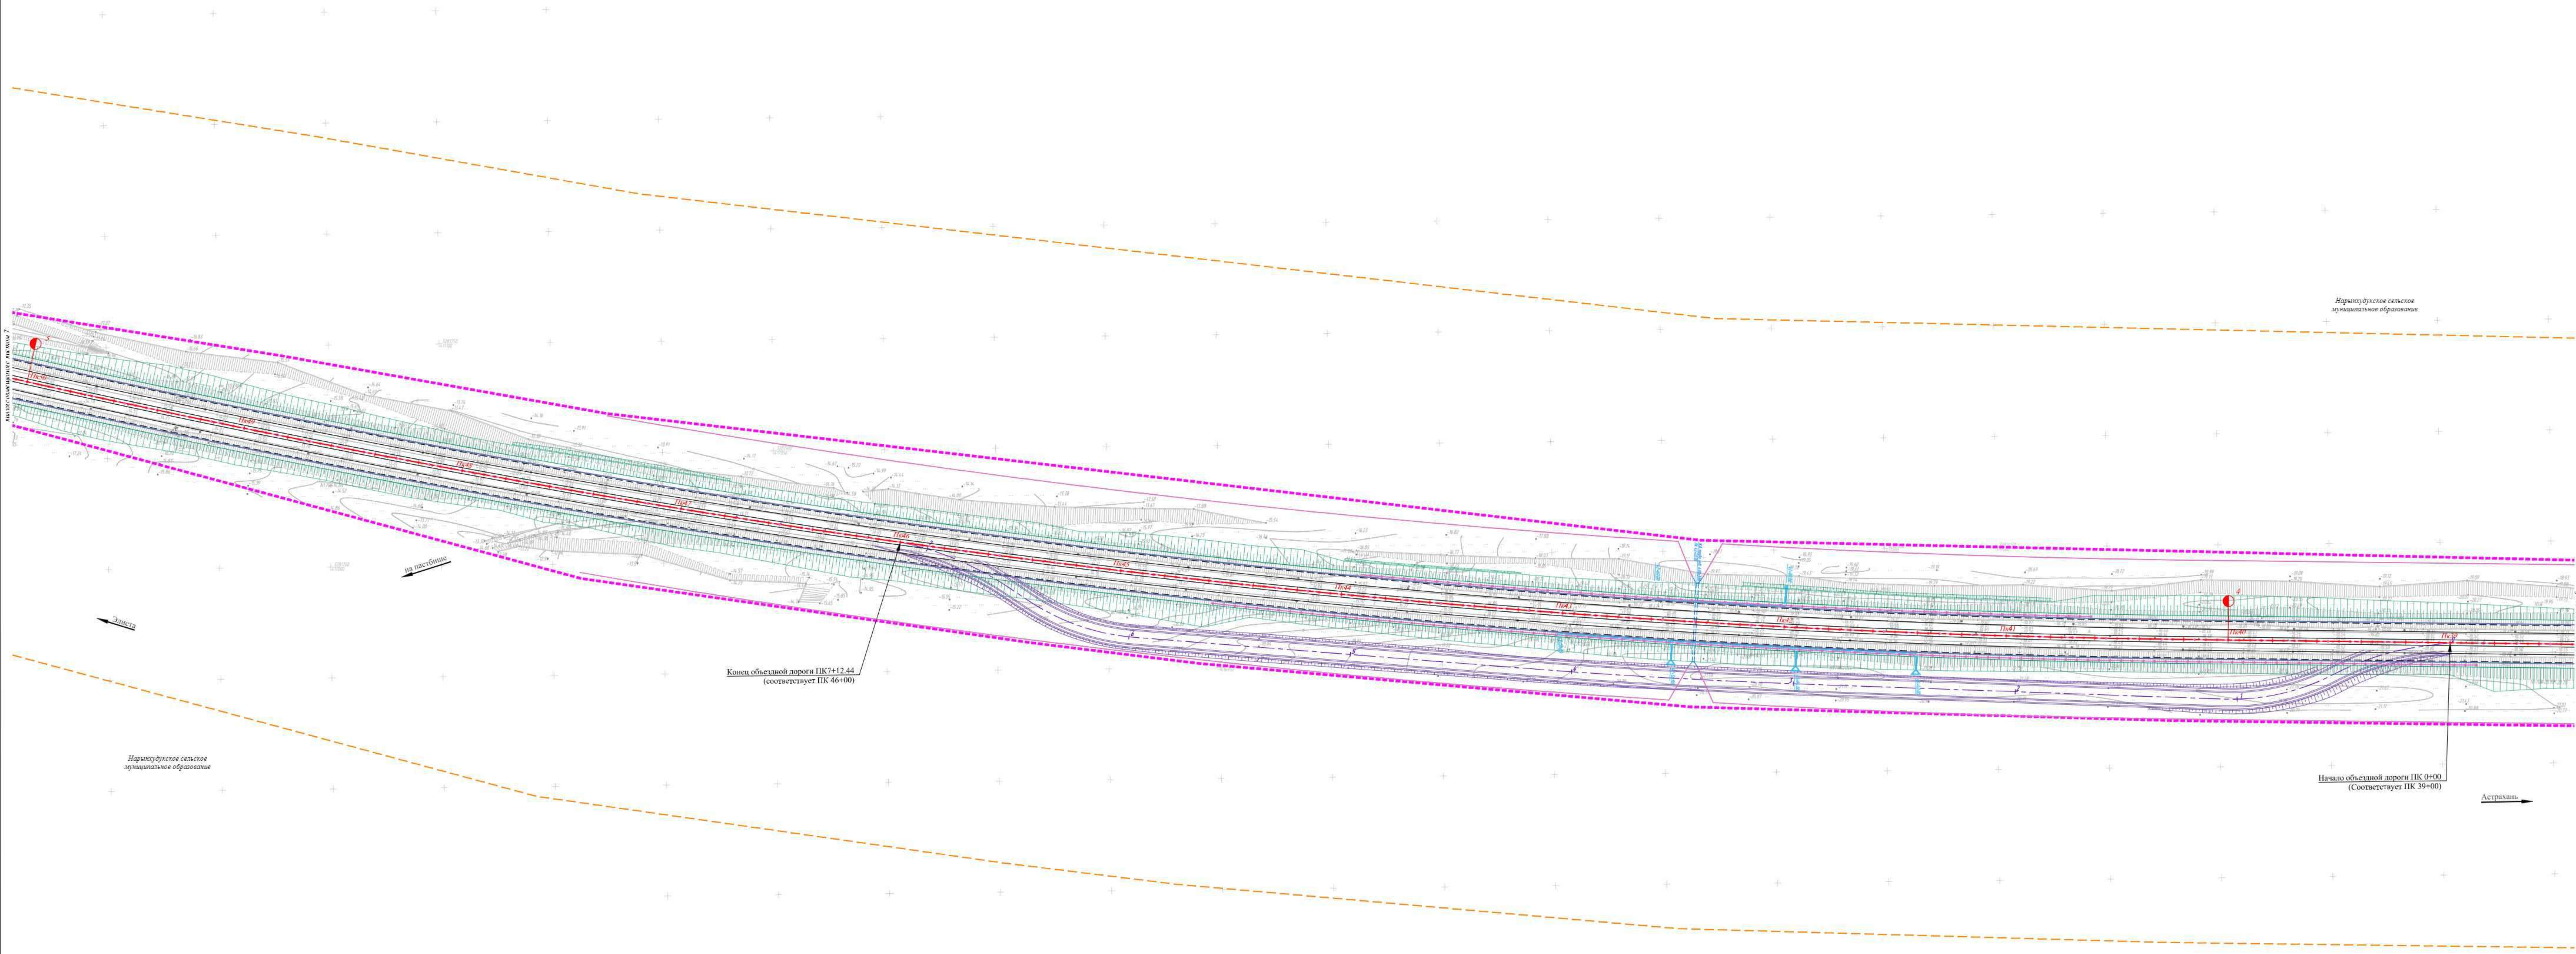

Республика Казахстан, Чарынский район, районное управление образования, Нарынское сельское территориальное образование									
«Участок автомобильной дороги Р-216 Астрахань - Энгельс - Ставрополь км 105+048 - км 111+000 в Республике Казахстан»									
Имя	Фамилия	Имя	Фамилия	Имя	Фамилия	Имя	Фамилия	Имя	Фамилия
Директор	Александр В.А.	Имя	Фамилия	Имя	Фамилия	Имя	Фамилия	Имя	Фамилия
Инженер	Иванов О.С.	Имя	Фамилия	Имя	Фамилия	Имя	Фамилия	Имя	Фамилия
Схема конструктивных и планировочных решений								200 «Масштабный центр»	
М 1:1000								Формат А	

Республика Калмыкия, Цериюмеевское районное муниципальное образование Нархунбулуское сельское муниципальное образование								
«Участок автомобильной дороги Р-216 Асхратия – Элиста. Секторная км 165+048 - км 111+000 в Республике Калмыкия»								
Имя	Код	Ул	Лист	Место	Подпись	Дата		
Директор	Авдеева	И.В.					Сторона	Лист
							7	7
Исполн.	Давыдова	О.С.					Схема построения участка и планировочный план	
							1:1000	
							ООО «Медведь земельный центр»	